



Comune di Modena	Sezione:	Foglio: 122	Particella: 248	Protocollo n.	del
Dimostrazione grafica dei subalterni				Tipo Mappale n.	del
					Scala 1 : 500

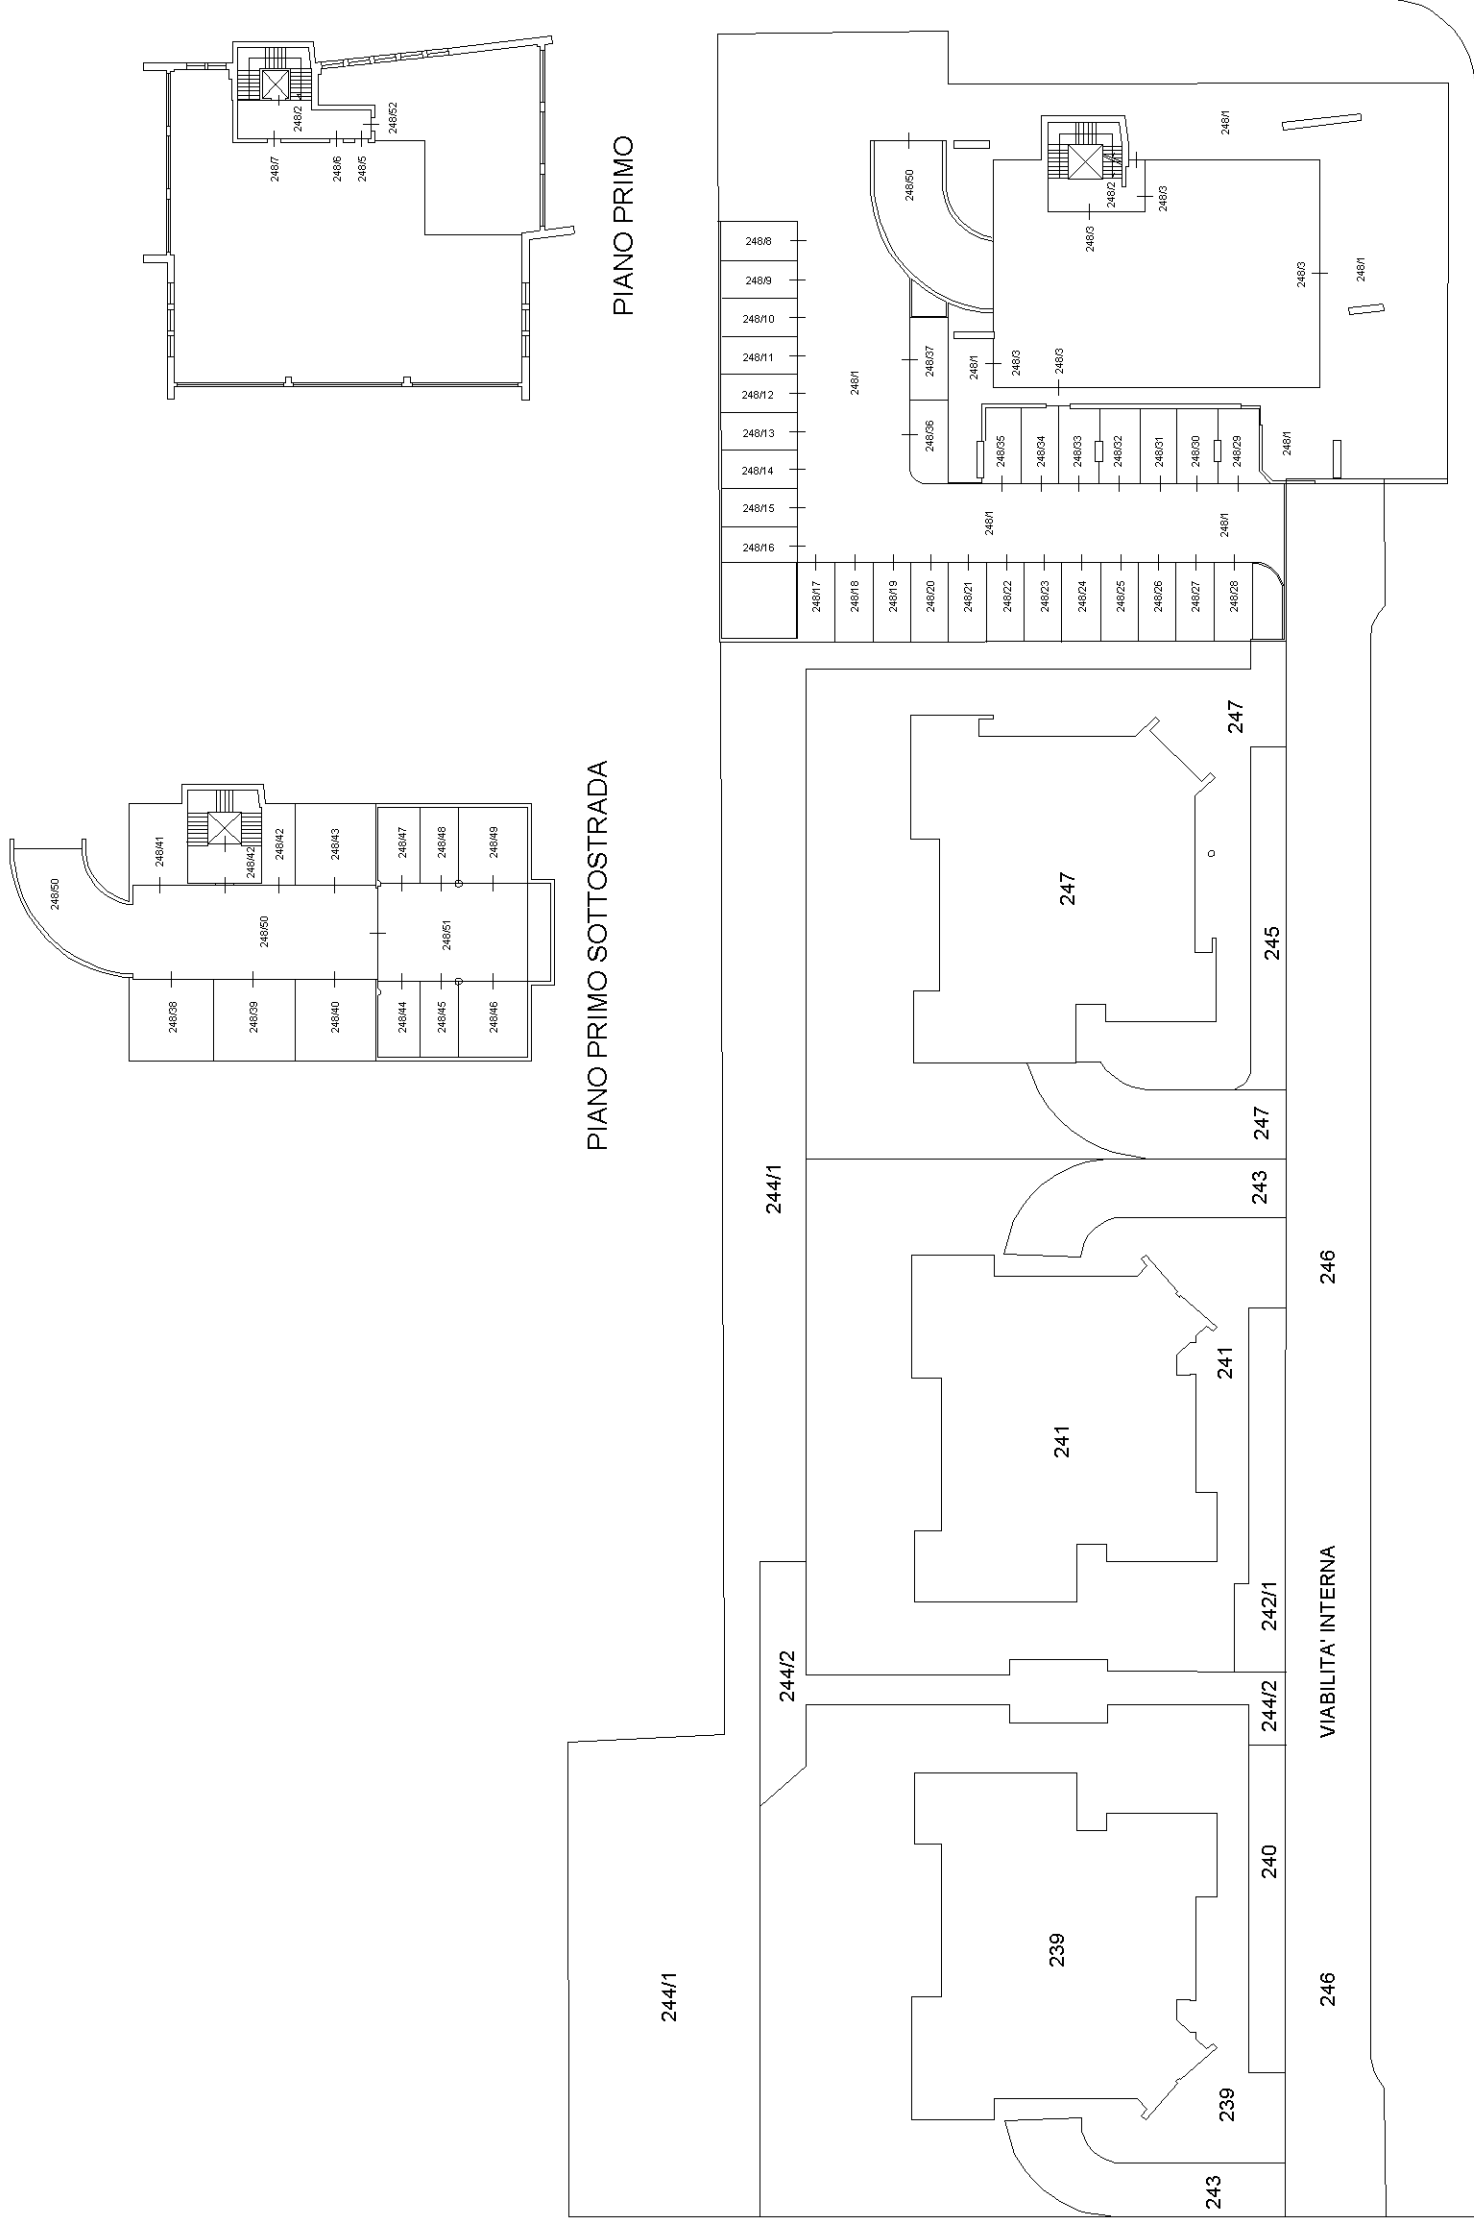


PIANO TERRA

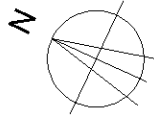

Dichiarazione protocollo n. _____ del _____	
Comune di Modena	
Via De' Gavasseti _____ civ. 137	
Identificativi Catastali:	Compilata da: Pedrini Marzio
Sezione:	Iscritto all'albo: Geometri
Foglio: 122	
Particella: 248	
Subalterno: 52	Prov. Modena N. 2323

Planimetria
Scheda n. 1 Scala 1:200

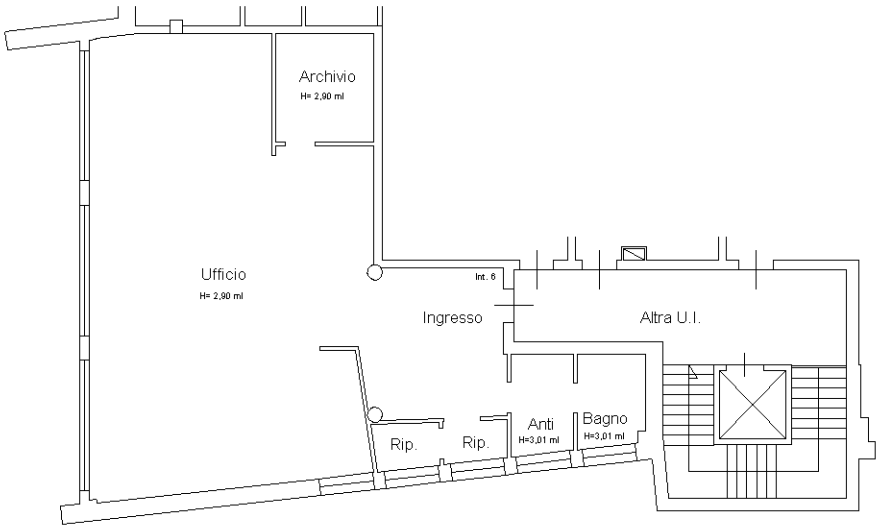

PIANTA PIANO PRIMO

H= 2,90 ml

