


PROGETTO

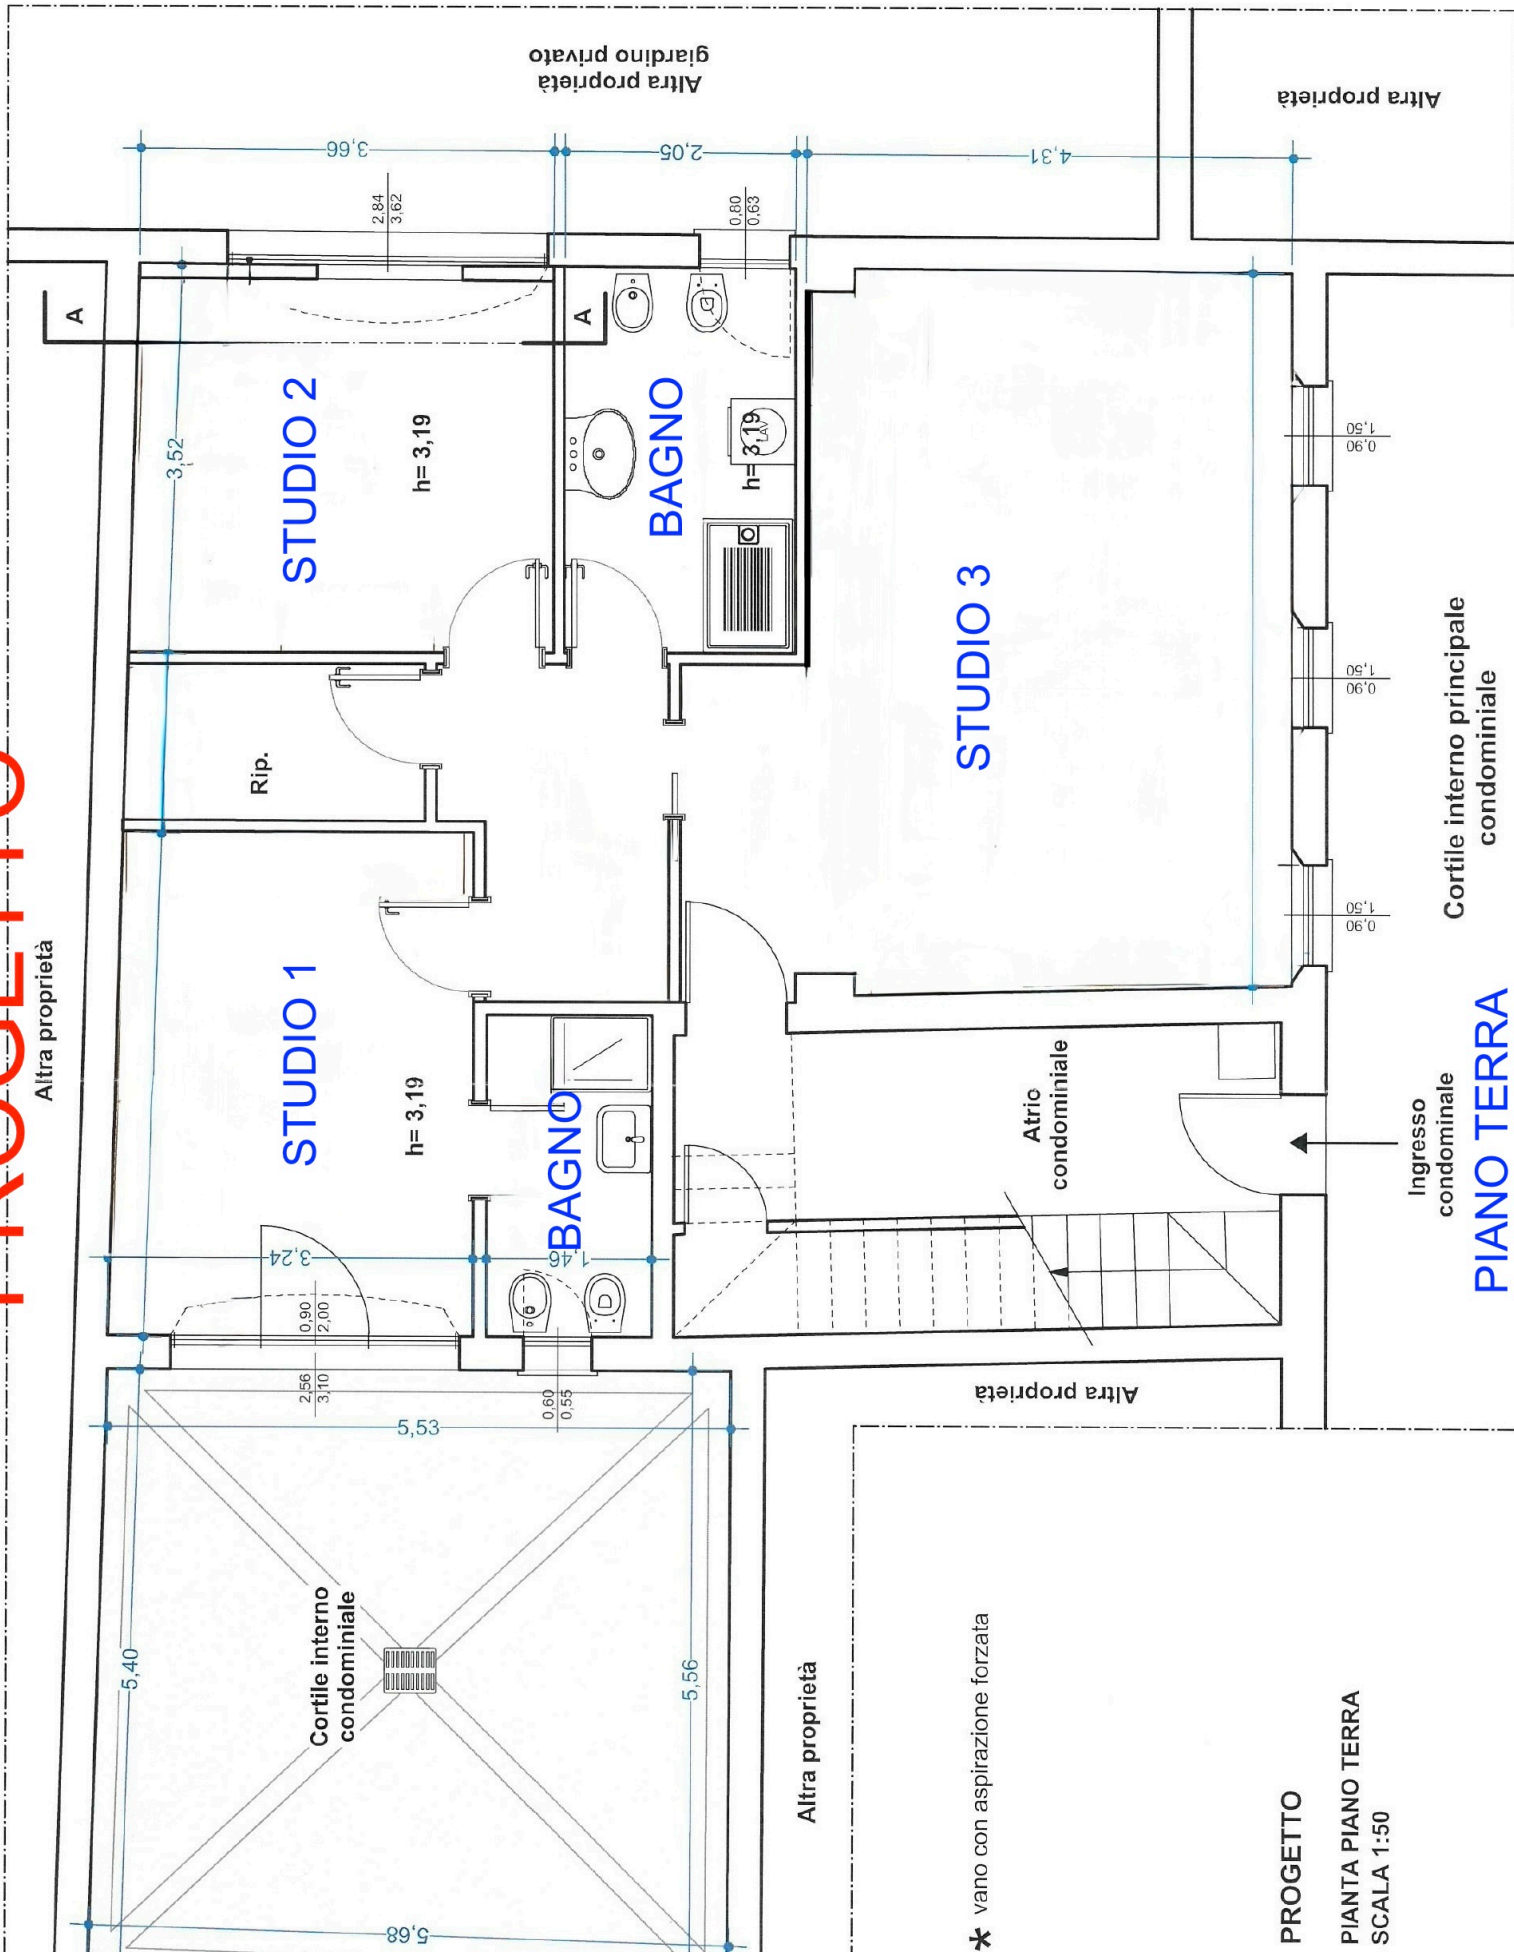

* vano con aspirazione forzata

PROGETTO

PIANTA PIANO TERRA
SCALA 1:50

PIANO TERRA

Cortile interno principale
condominiale

Ingresso
condominiale

Altra proprietà

Altra proprietà

Atrio
condominiale

Altra proprietà
giardino privato

Altra proprietà