



**PIANO TERRA**

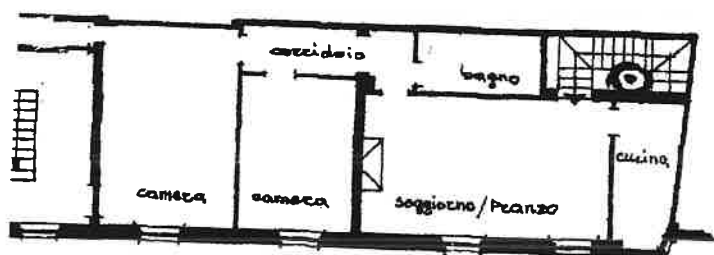

**PIANO PRIMO**  
H = 3.06 ml.

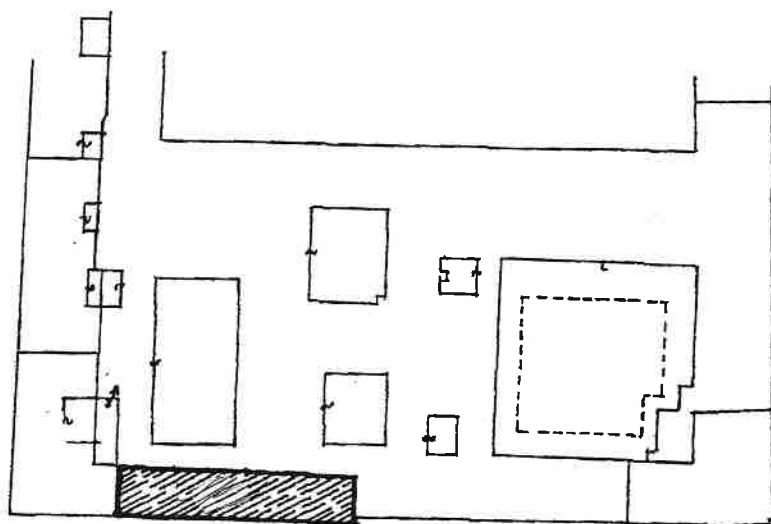

COMUNE DI MODENA  
PLANIMETRIA CATASTALE  
1:1000


**ORIENTAMENTO**



SCALA DI 1:200

RISERVATO PER LE ANNOTAZIONI D'UFFICIO

Scheda n. 1      Scala 1:200

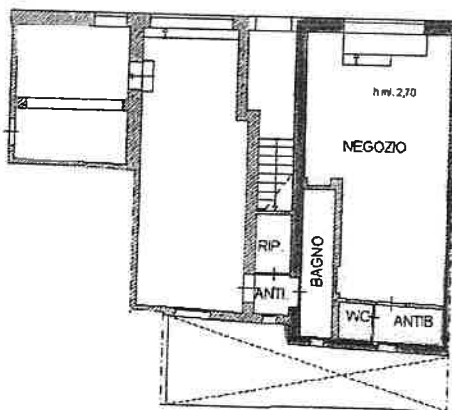

PIANTA PIANO TERRA  
H ml. 3,00 - 2,70

