


PIANO TIPO

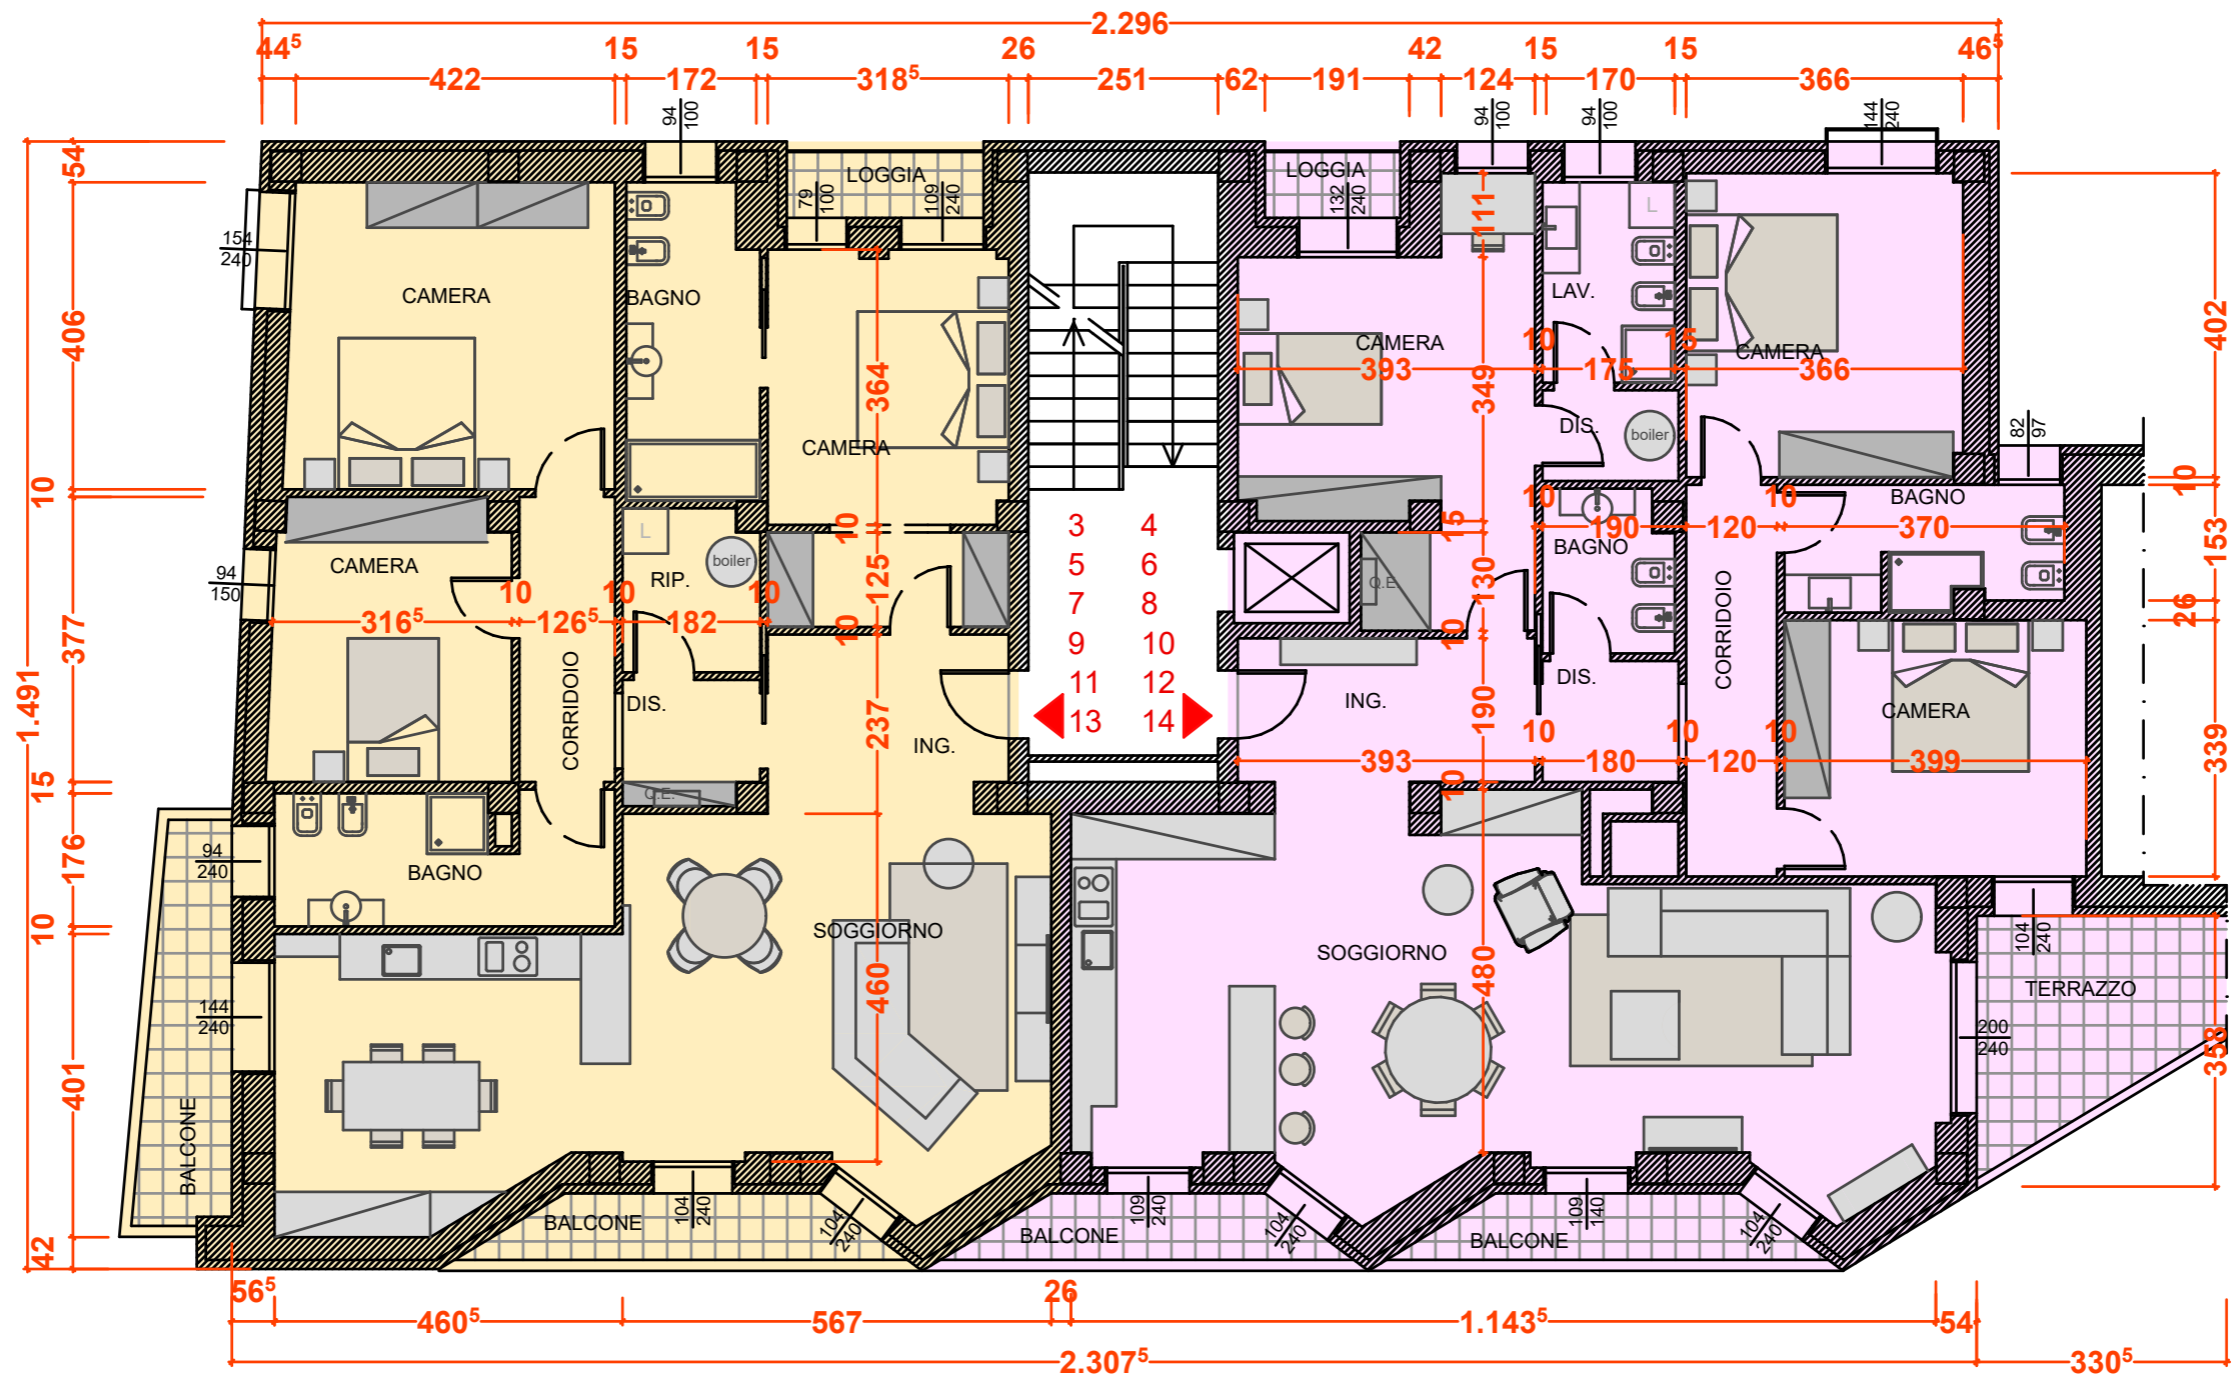

PIANTA PIANO TIPO 2° - 3° - 4° - 5° - 6° - 7° H=293cm
 Appartamenti 3 - 4 - 5 - 6 - 7 - 8 - 9 - 10 - 11 - 12 - 13 - 14