


1 - NEGOZIO 15,70 mq

2 - RIPOSTIGLIO 5,30 mq

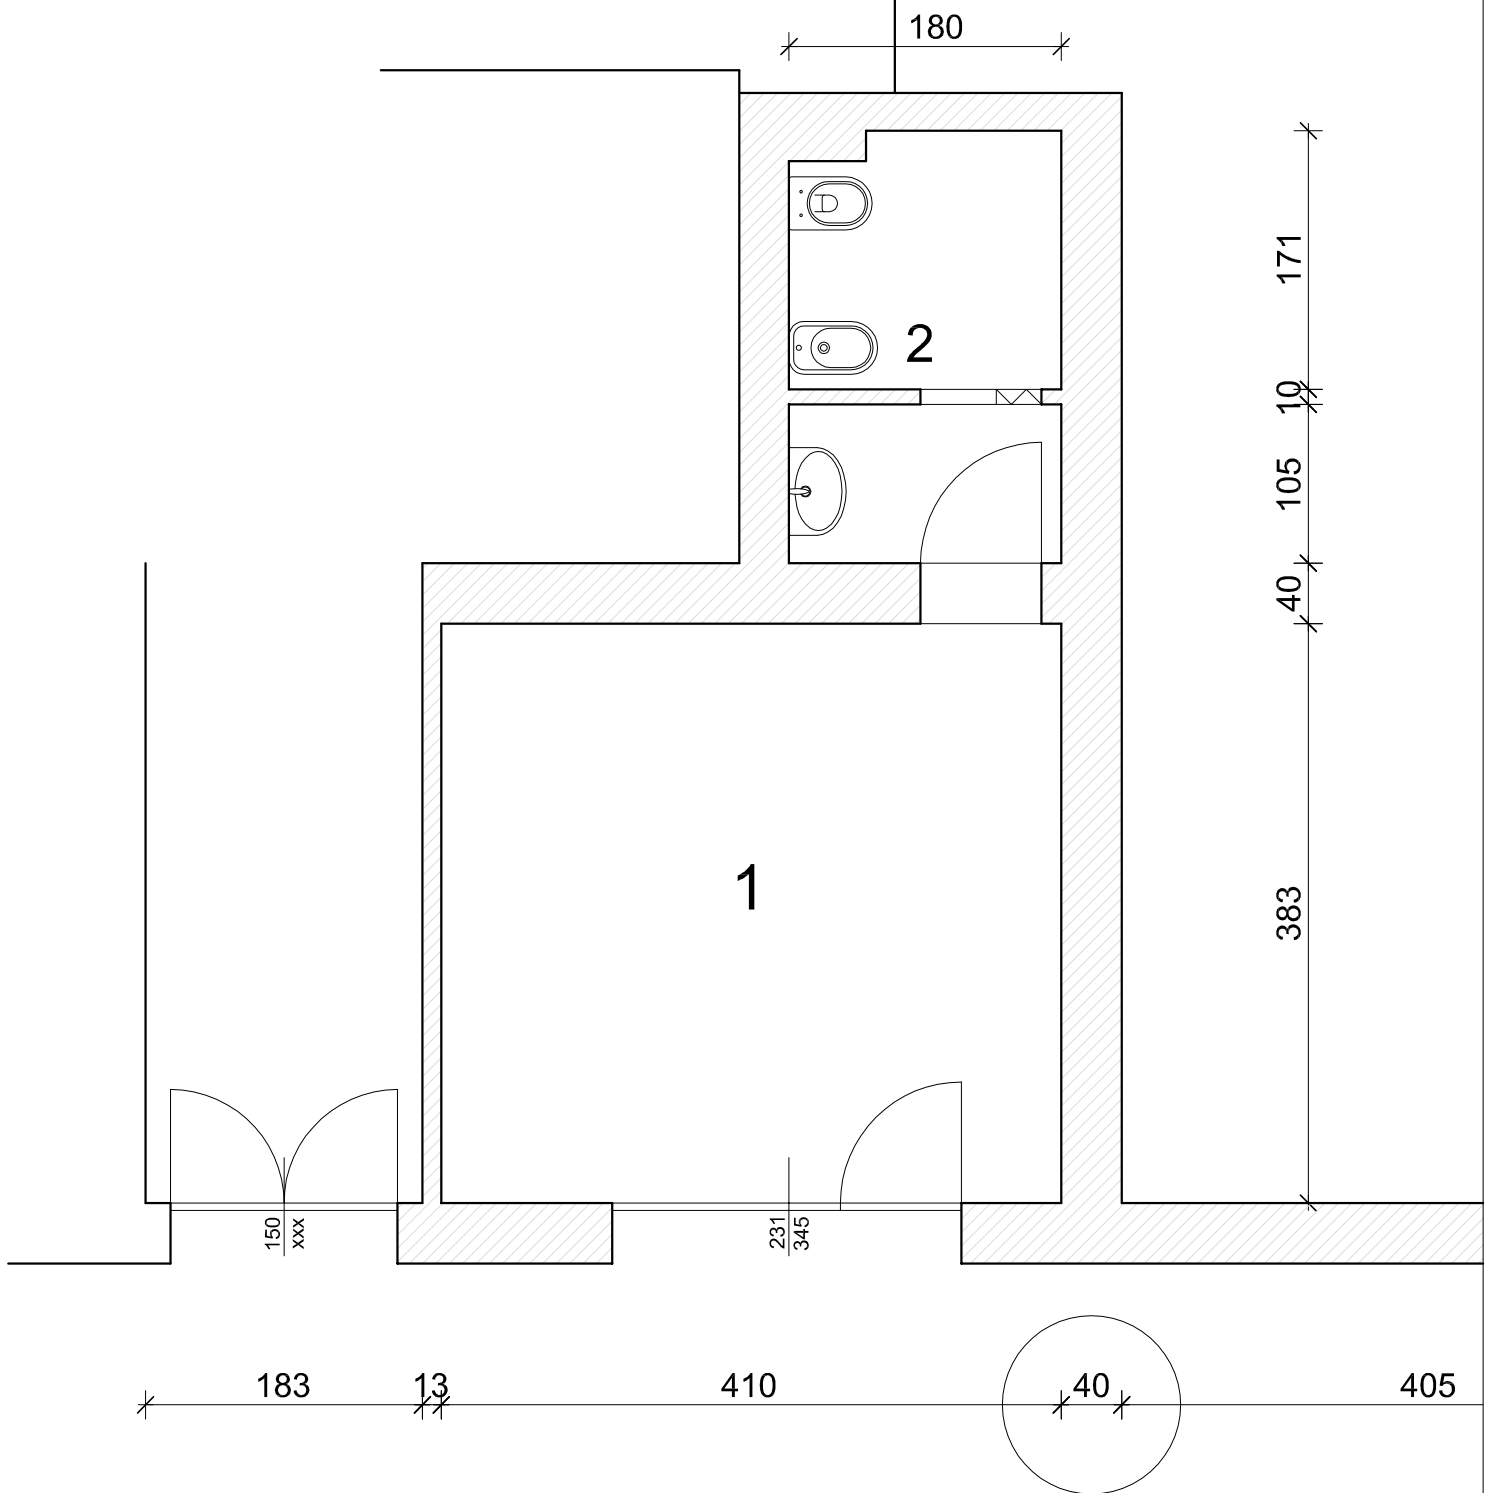

PIANTA STATO STATO DI FATTO - scala 1 : 50 - piano terra - H = cm 440