


PIANTA DEI LOCALI AL TERZO PIANO  
PRIMA DELLA ESECUZIONE DELLE OPERE

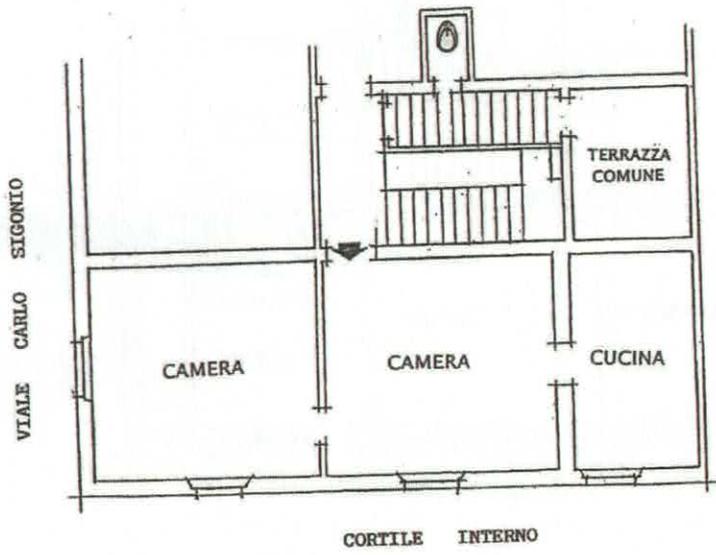

WA - U

SCALA 1:100