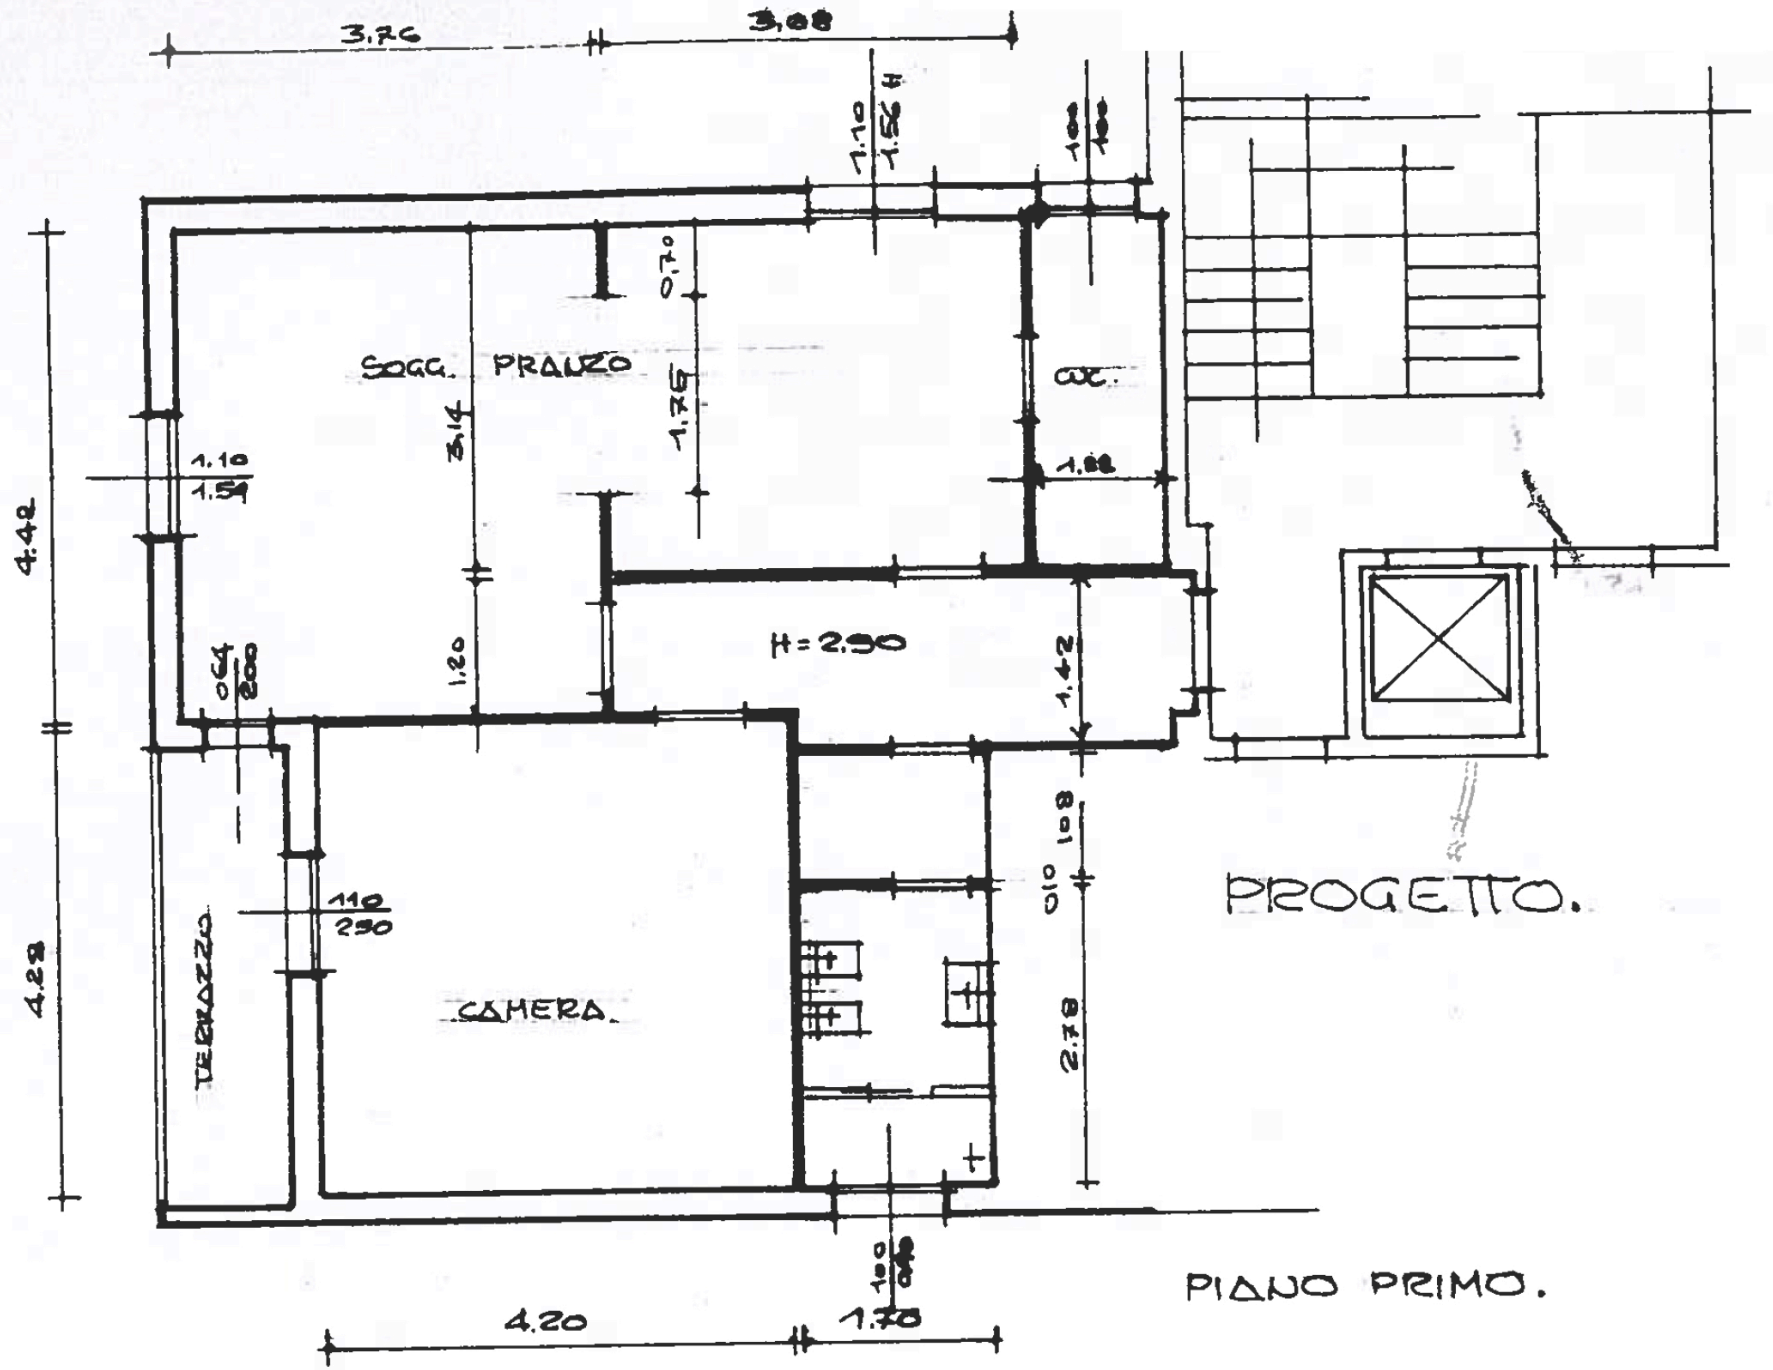
3.76
3.08
1.10
1.56 H
0.70
SOGG. PRANZO
1.75
3.14
1.10
1.54
4.42
1.20
H = 2.90
1.42
064
200
108
010
110
250
TERRAZZO
CAMERA
2.78
4.28
4.20
1.70
PROGETTO.
PIANO PRIMO.