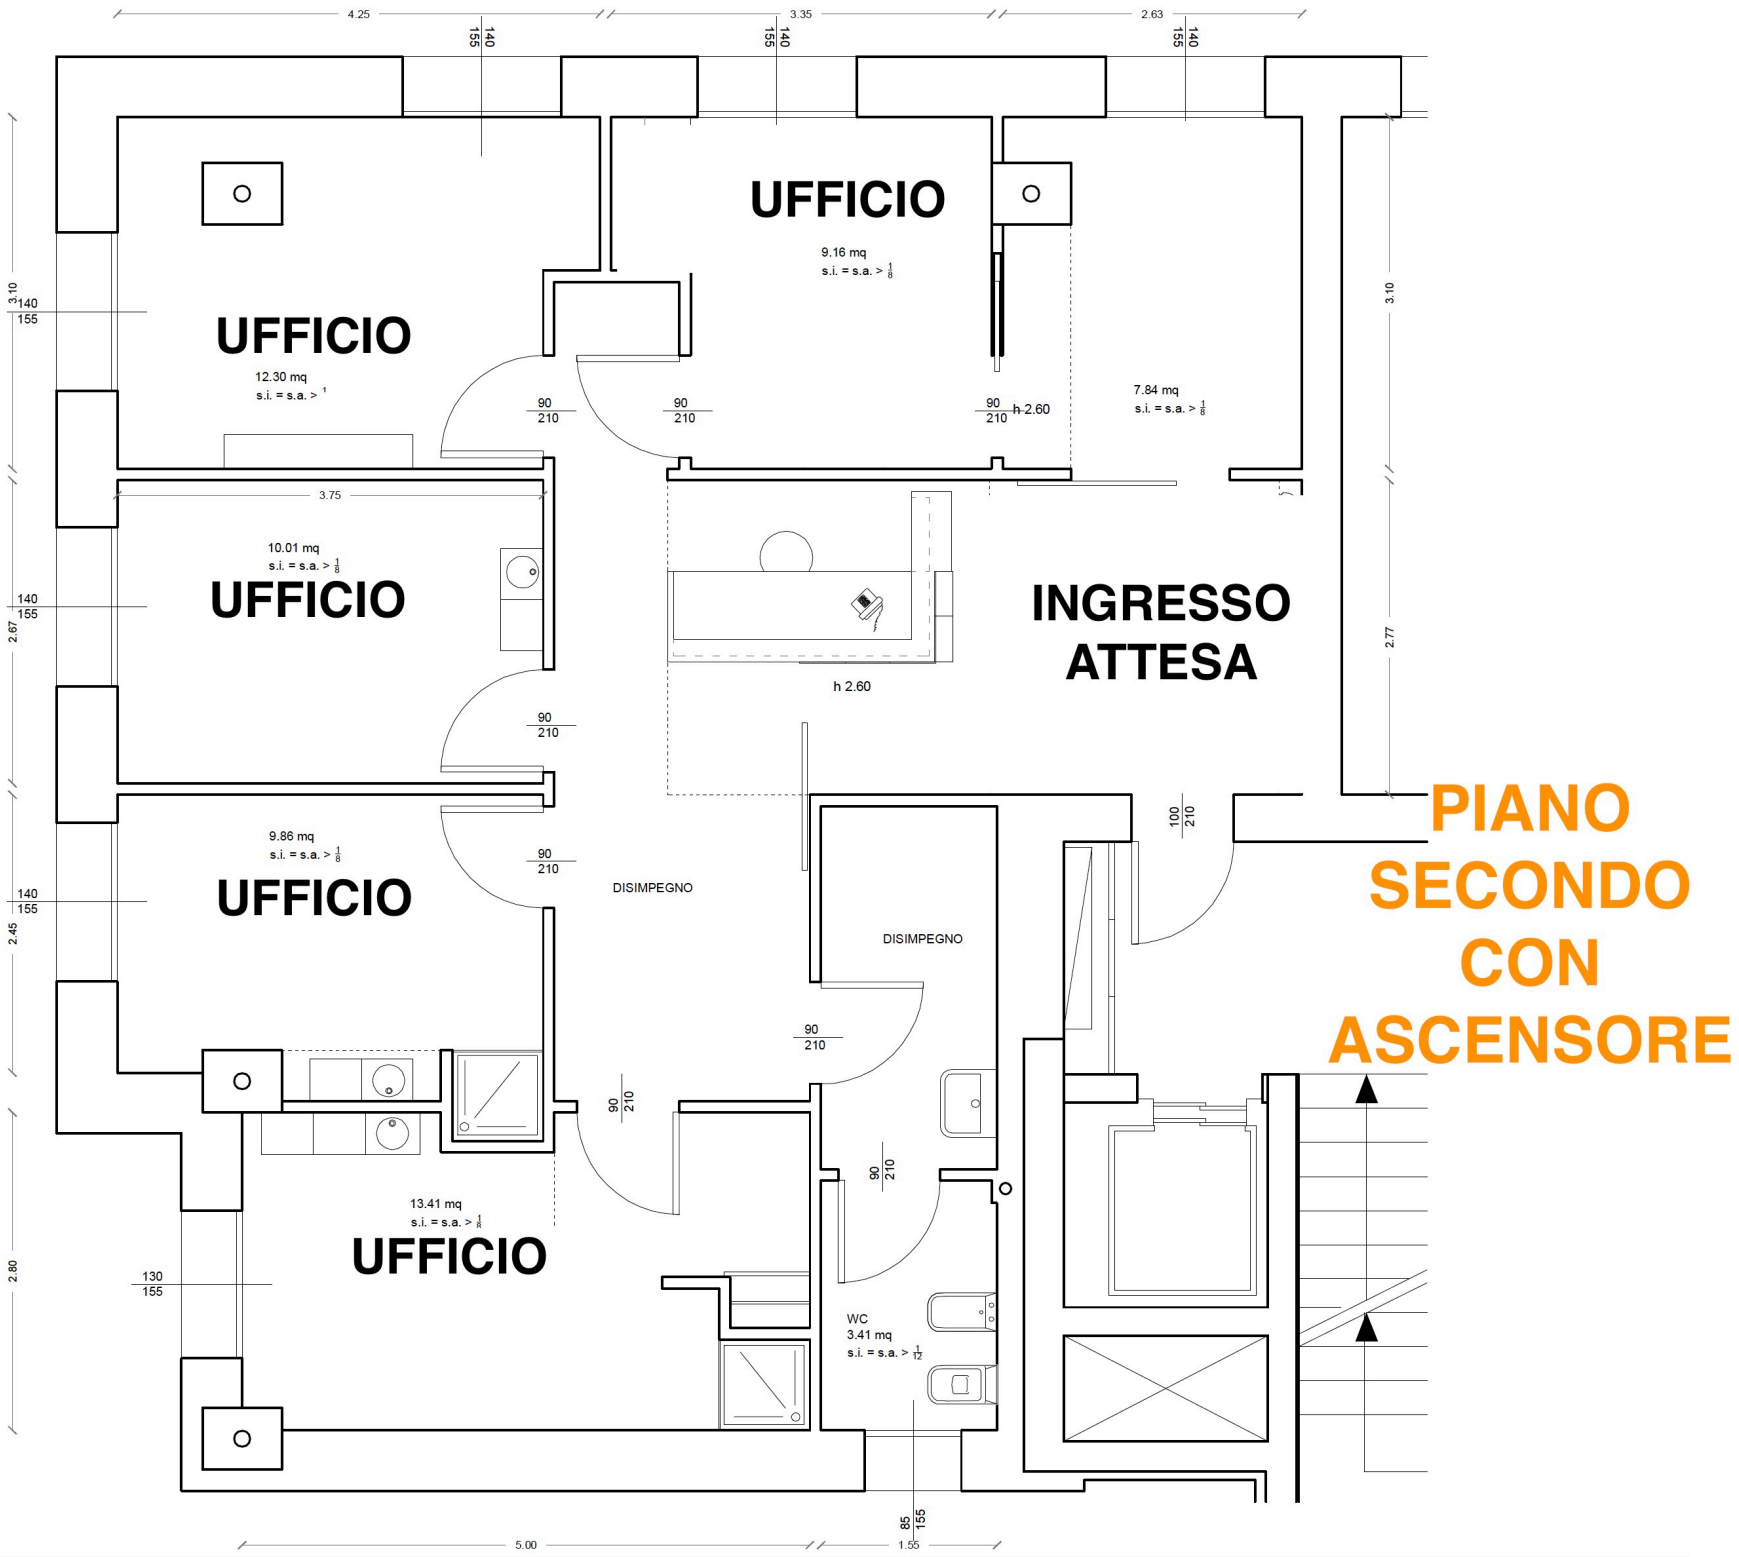
UFFICIO
9.16 mq
s.i. = s.a. > 1/8
UFFICIO
12.30 mq
s.i. = s.a. > 1
7.84 mq
s.i. = s.a. > 1/8
h 2.60
UFFICIO
10.01 mq
s.i. = s.a. > 1/8
INGRESSO
ATTESA
h 2.60
UFFICIO
9.86 mq
s.i. = s.a. > 1/8
DISIMPEGNO
DISIMPEGNO
UFFICIO
13.41 mq
s.i. = s.a. > 1/8
WC
3.41 mq
s.i. = s.a. > 1/12
PIANO
SECONDO
CON
ASCENSORE