

147.3

Data: 25/11/2017 - n. T45075 - Richiedente: CVLMRC69A01F257F

Agenzia delle Entrate
CATASTO FABBRICATI
Ufficio Provinciale di
Modena

Dichiarazione protocollo n. MO0071999 del 25/08/2017

Planimetria di u.i.u. in Comune di Modena

Via Emilia Est

civ. 475/2

Identificativi Catastali:

Sezione:
Foglio: 145
Particella: 135
Subalterno: 23


Compilata da:
Cavalieri Marco
Iscritto all'albo:
Geometri

Prov. Modena


N. 2123

Scheda n. 1

Scala 1:200

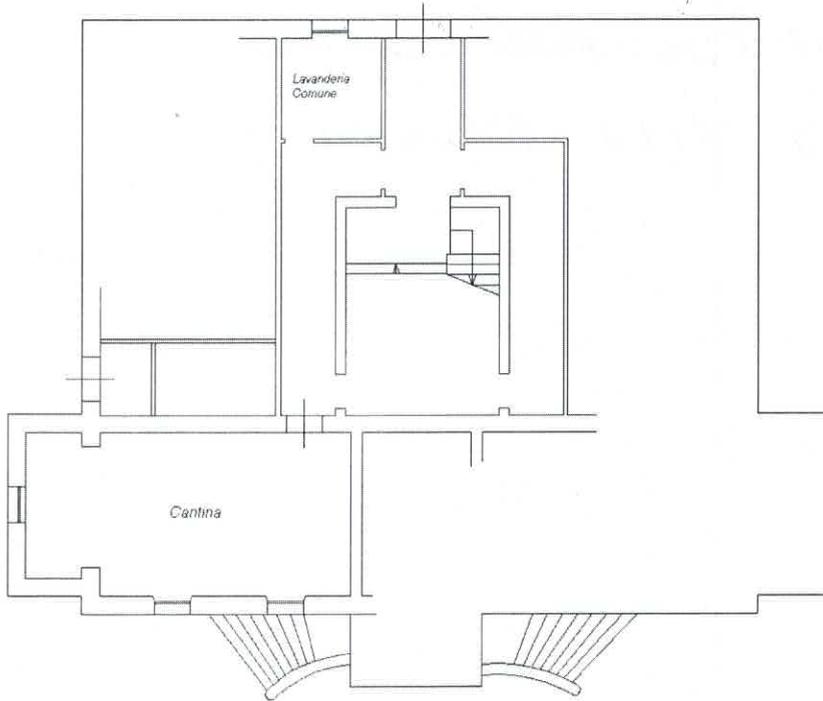

Piano Terra
h media=2.60

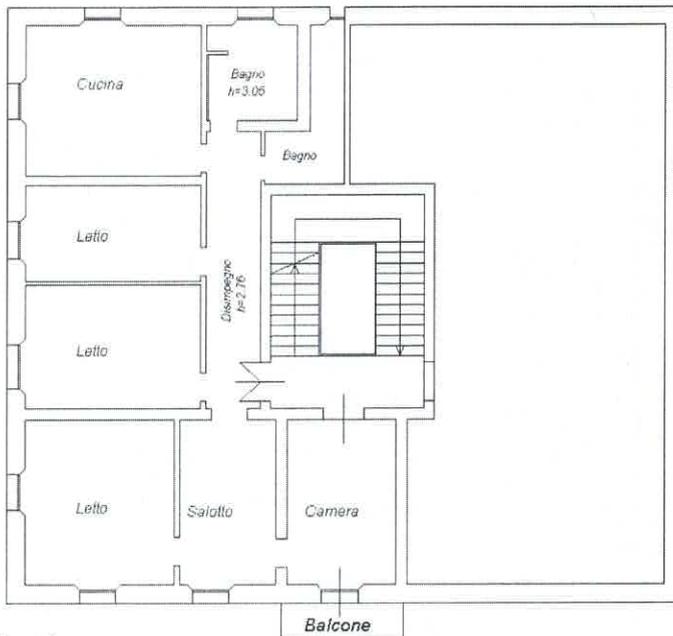

Piano Secondo
h=3.15

N



Ultima planimetria in atti

Data: 25/11/2017 - n. T45075 - Richiedente: CVLMRC69A01F257F

Totale schede: 1 - Formato di acquisizione: A4(210x297) - Formato stampa richiesto: A4(210x297)

Catasto dei Fabbricati - Situazione al 25/11/2017 - Comune di MODENA (F257) - < Foglio: 145 - Particella: 135 - Subalterno: 23 >
VIA EMILIA EST - 475/2