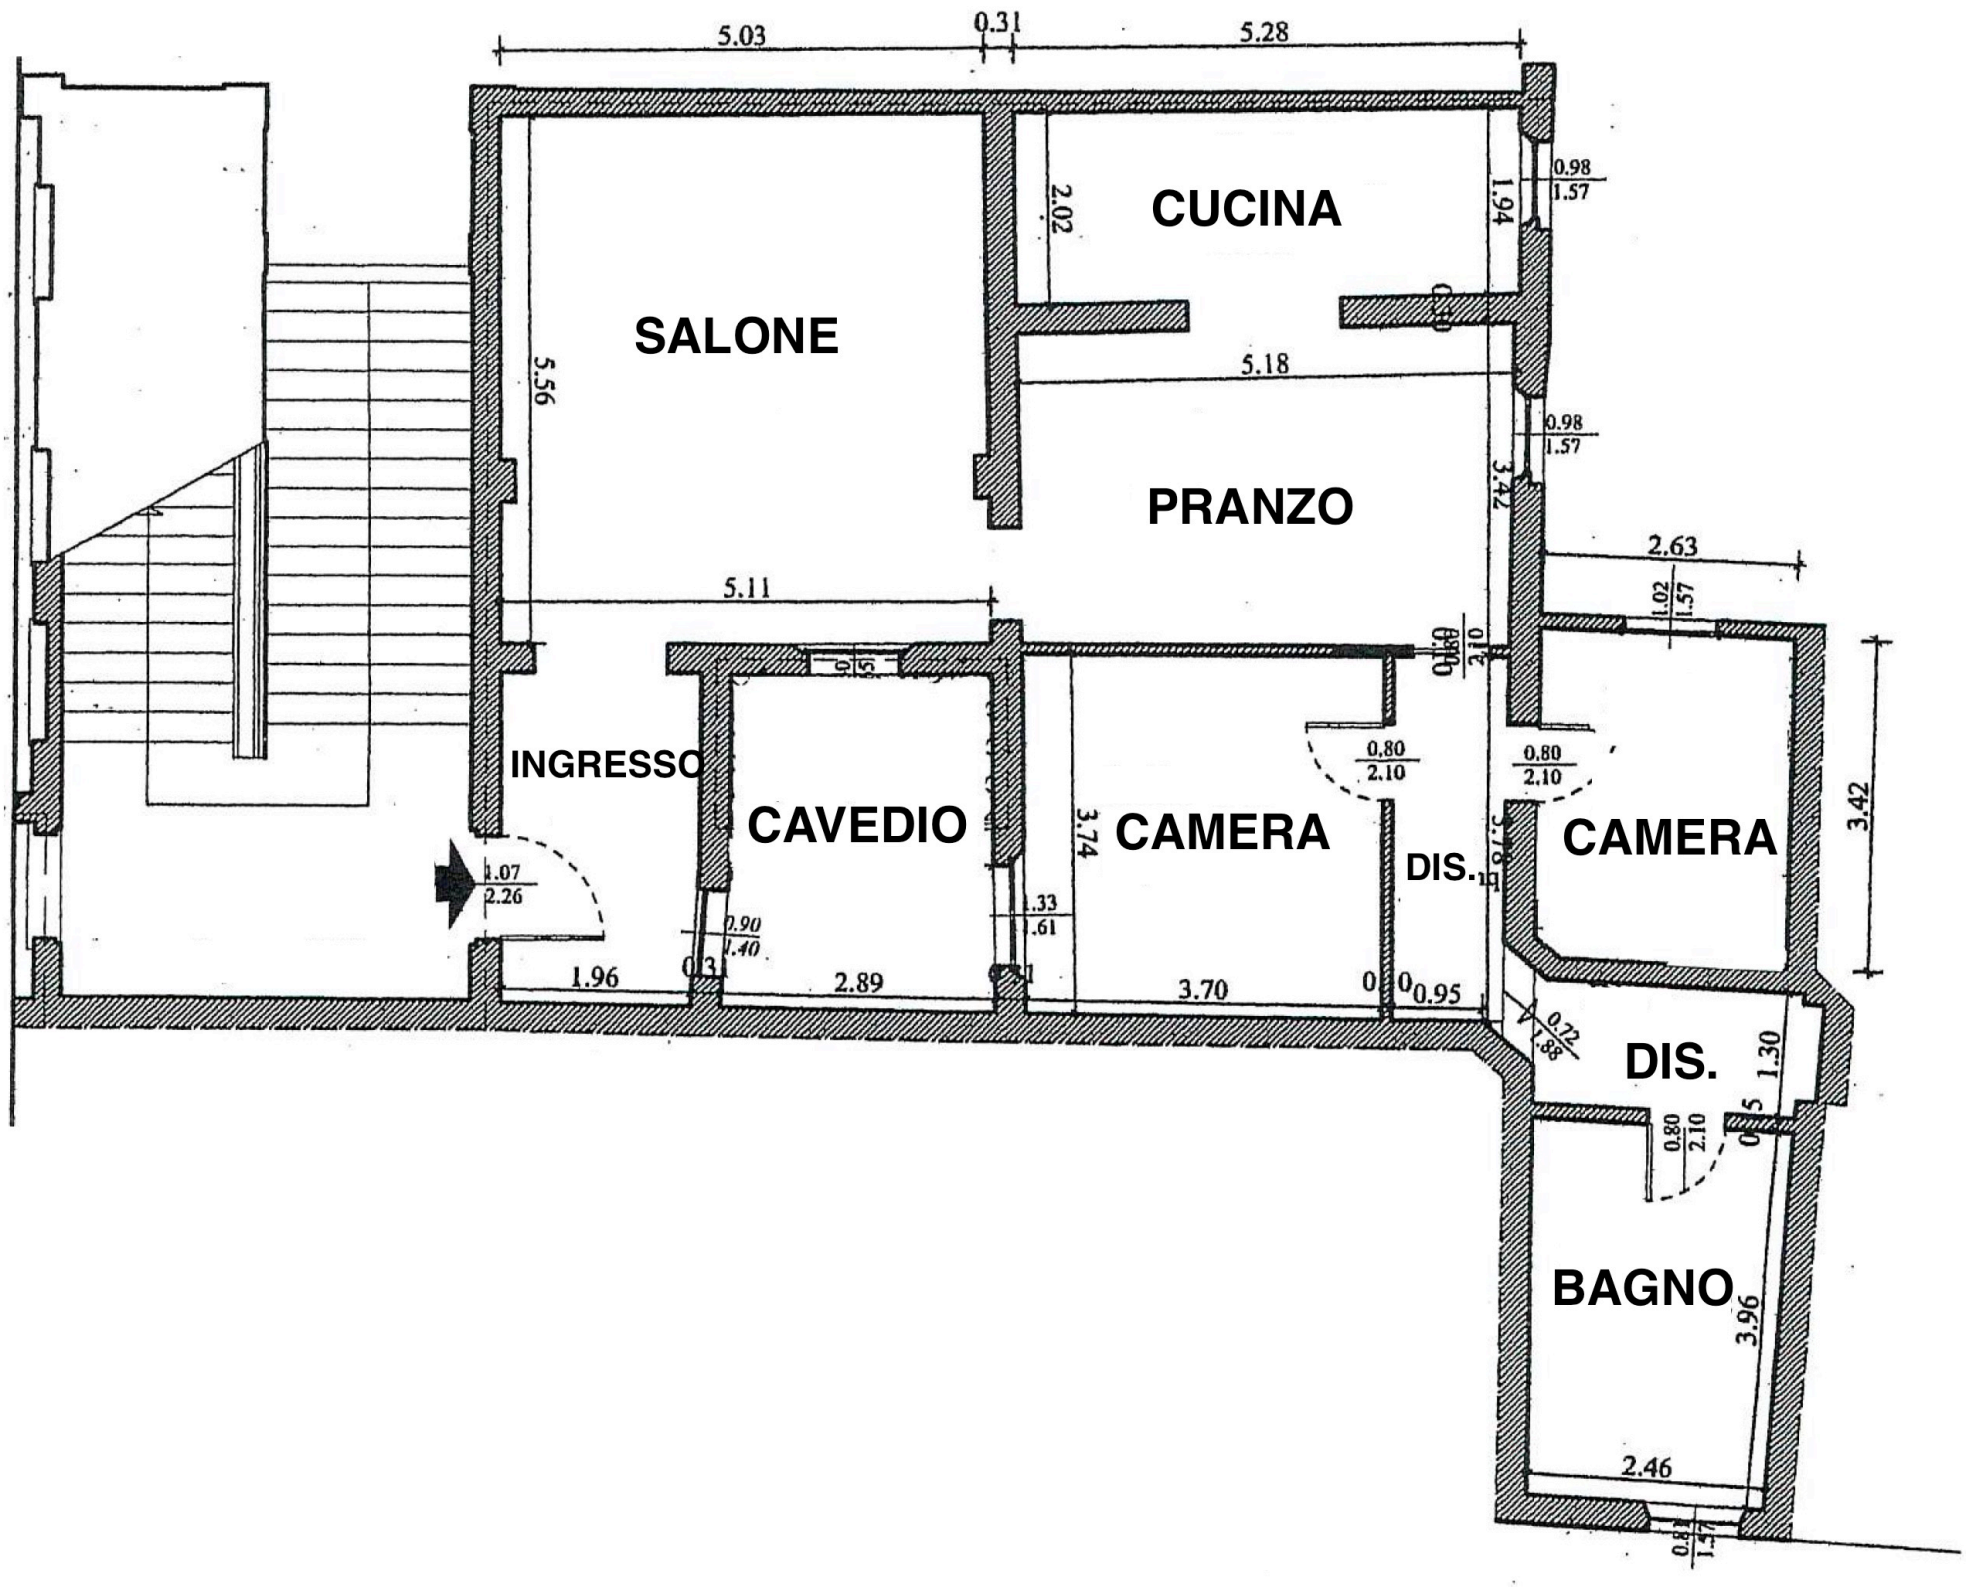
SALONE
CUCINA
PRANZO
INGRESSO
CAVEDIO
CAMERA
DIS.
CAMERA
DIS.
BAGNO
5.03
0.31
5.28
2.02
1.94
0.98
1.57
5.56
5.18
0.98
1.57
3.42
2.63
5.11
1.02
1.57
0.80
2.10
0.80
2.10
3.74
3.42
1.07
2.26
0.90
1.40
1.33
1.61
1.96
2.89
3.70
0.95
0.72
1.98
1.30
0.80
2.10
3.96
2.46
0.81
1.47