


NUOVA SISTEMAZIONE

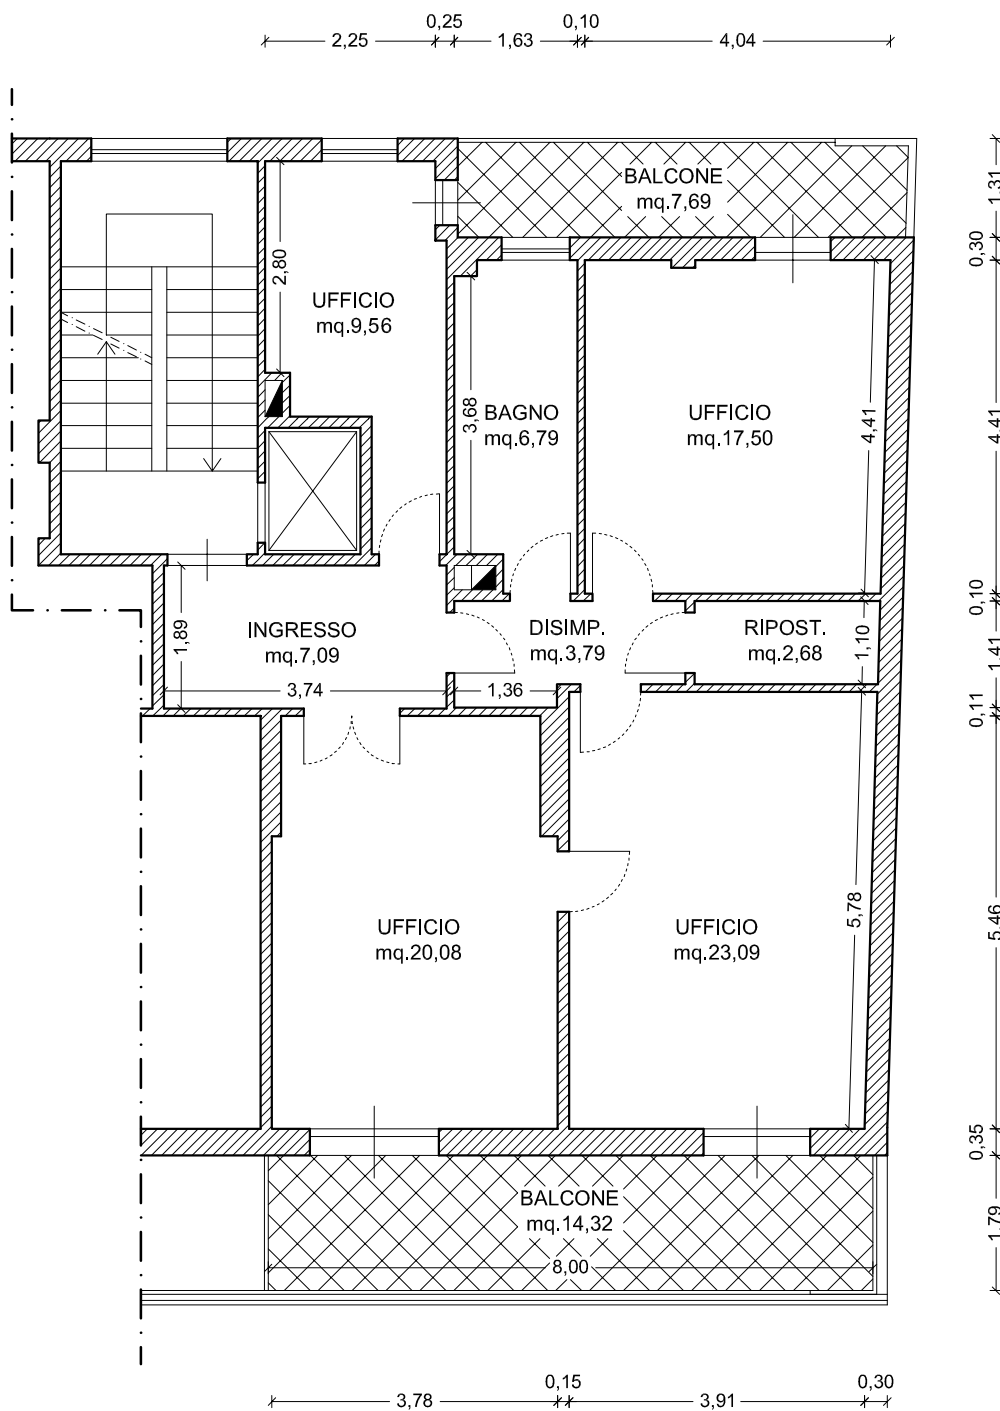

PIANTA PIANO SECONDO