PROGETTO

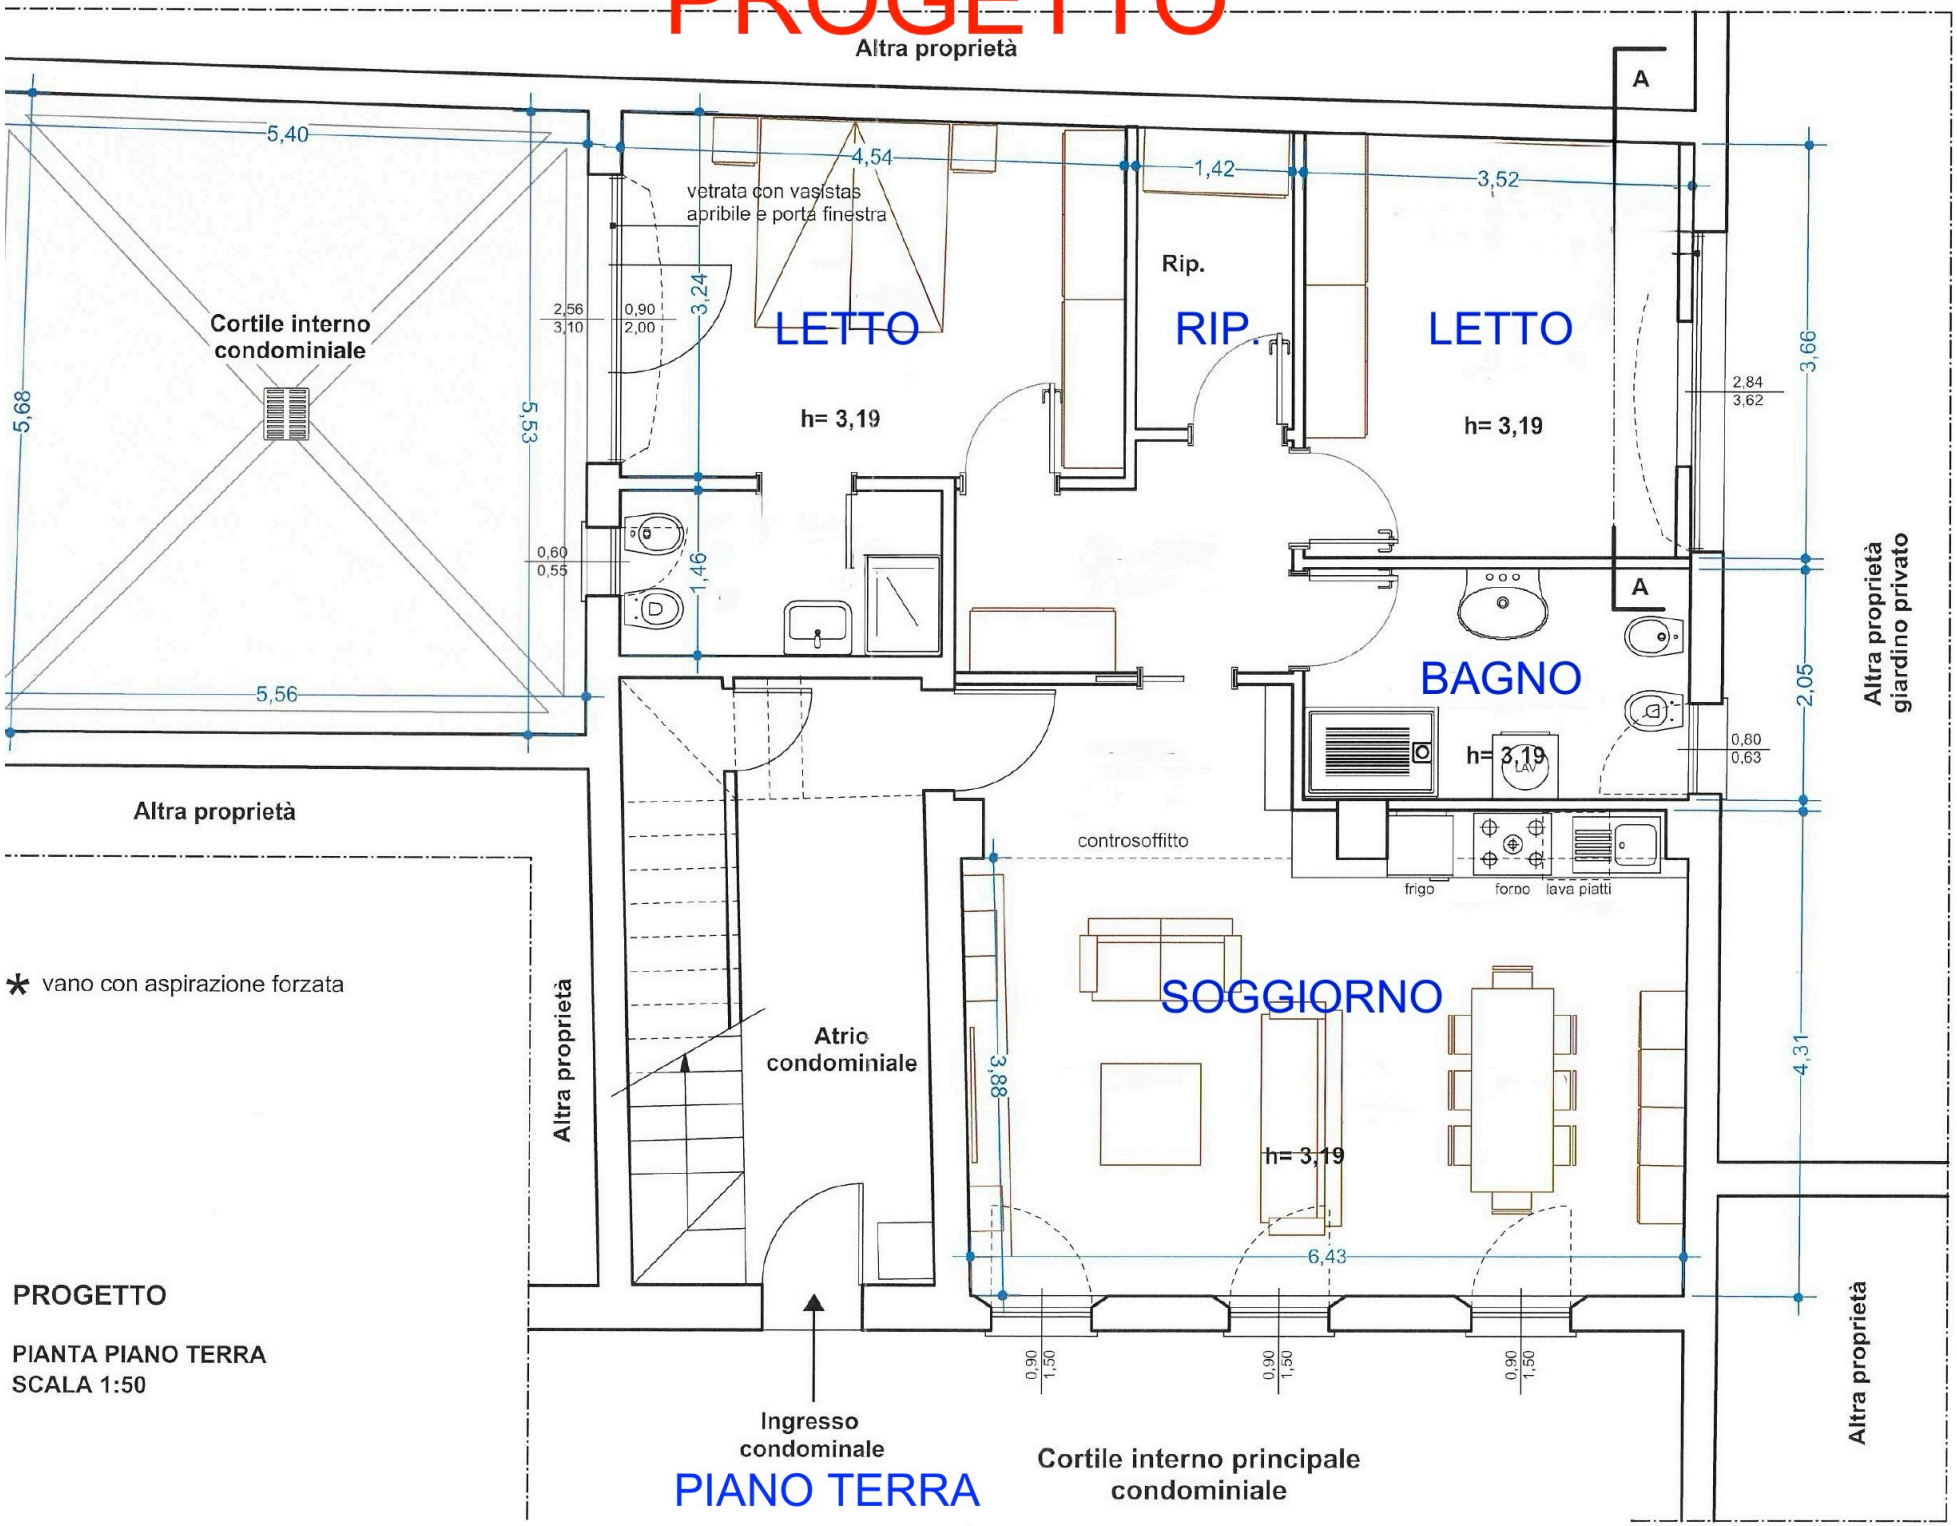

PROGETTO

PIANTA PIANO TERRA
SCALA 1:50