

Firma

Agenzia del Territorio
CATASTO FABBRICATI
Ufficio Provinciale di
Modena

Via Luigi Carlo Farini

cat. 45

Identificativi Catastali:

Sezione:
Foglio: 143
Particella: 70
Subalterno: 37

Compilata da:
Ugatti Donatella
Iscritto all'albo:
Geometri


Prov. Modena

N. 2259


Scheda n. 1

Scala 1:200

PIANO TERZO
H = 2,50 - 4,70

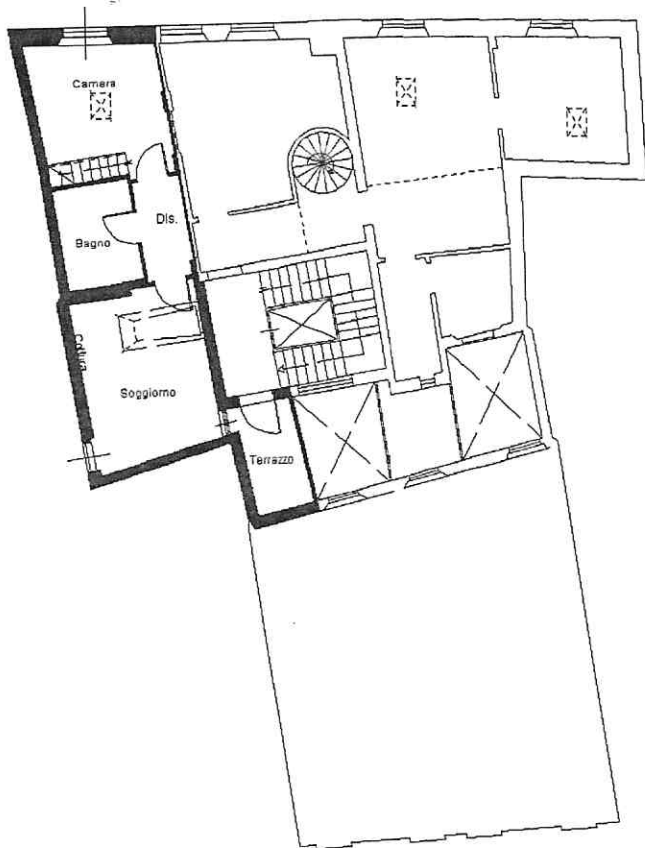

PIANO QUARTO
H media = 1,90

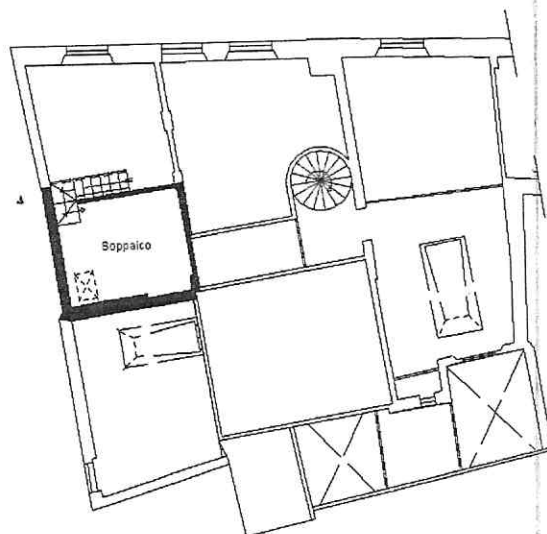

Catasto dei fabbricati - Situazione al 24/01/2007 - Comune di MODENA(F257) - < Foglio: 143 Particella: 70 - Subalterno 37 >
VIA LUIGI CARLO FARINI n. 45 piano: 3-4 interno: 9;

Ultima Planimetria in atti
Data: 24/01/2007 - Vis. n. MO0017619 - Richiesta n. 4376 - Richiedente NOT. GIANNOTTI
Tot.schede: 1 - Formato di acq.: A4(210x297) - Fatt. di scala: 1:1

