


Scheda n. 1

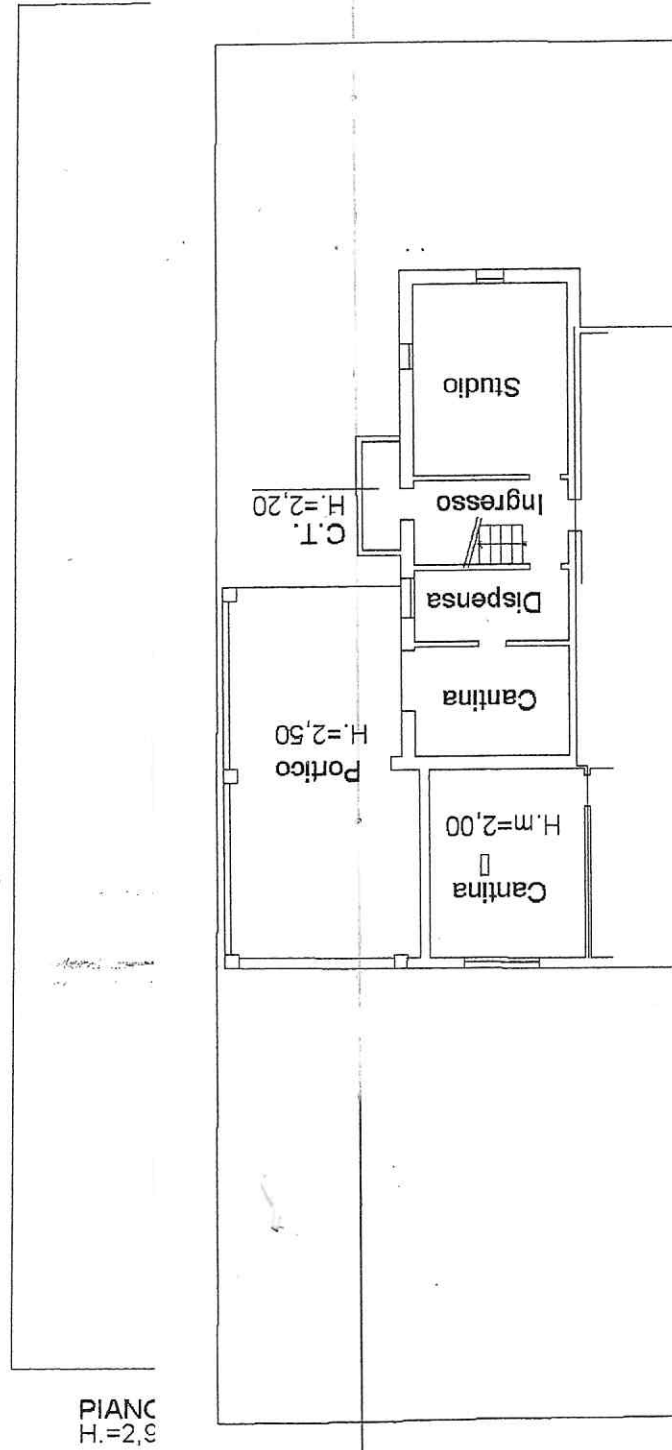

Dichiarazione protocollo n
Planimetria di n.l.n. in c
Via Tassarola

io
ICATI