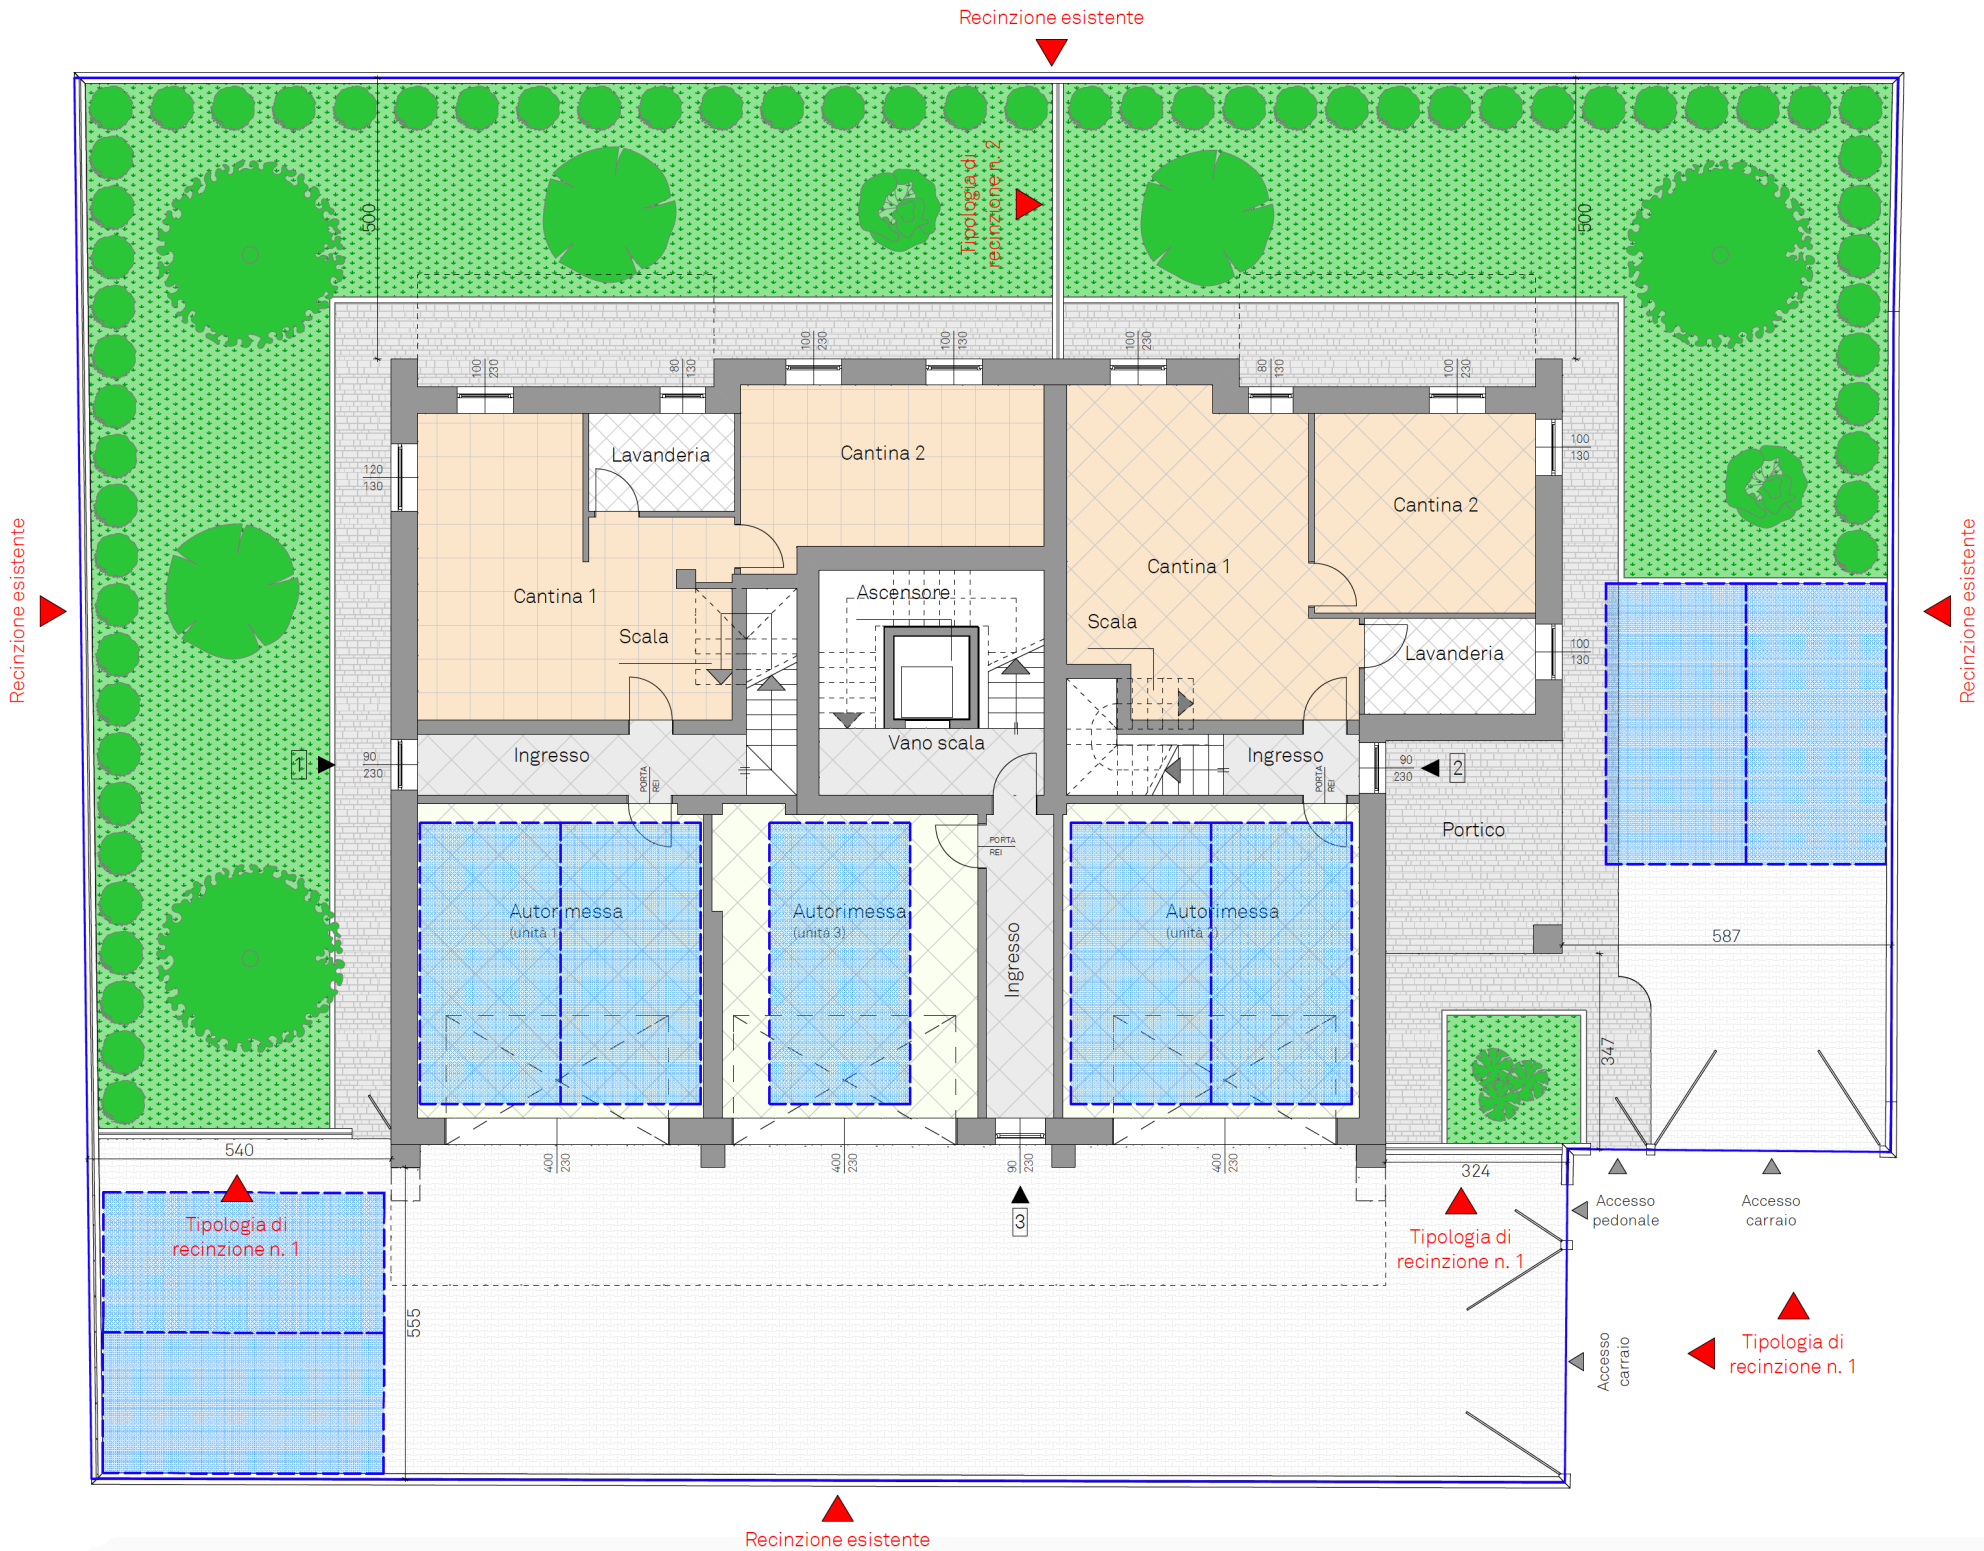

Recinzione esistente
Tipologia di recinzione n. 2
Recinzione esistente
Recinzione esistente
500
500
Lavanderia
Cantina 2
Cantina 1
Scala
Ascensore
Vano scala
Cantina 1
Scala
Cantina 2
Lavanderia
Ingresso
Ingresso
Portico
Autorimessa (unità 1)
Autorimessa (unità 3)
Ingresso
Autorimessa (unità 4)
587
347
540
324
555
Tipologia di recinzione n. 1
Tipologia di recinzione n. 1
Accesso pedonale
Accesso carraio
Accesso carraio
Tipologia di recinzione n. 1
Recinzione esistente