


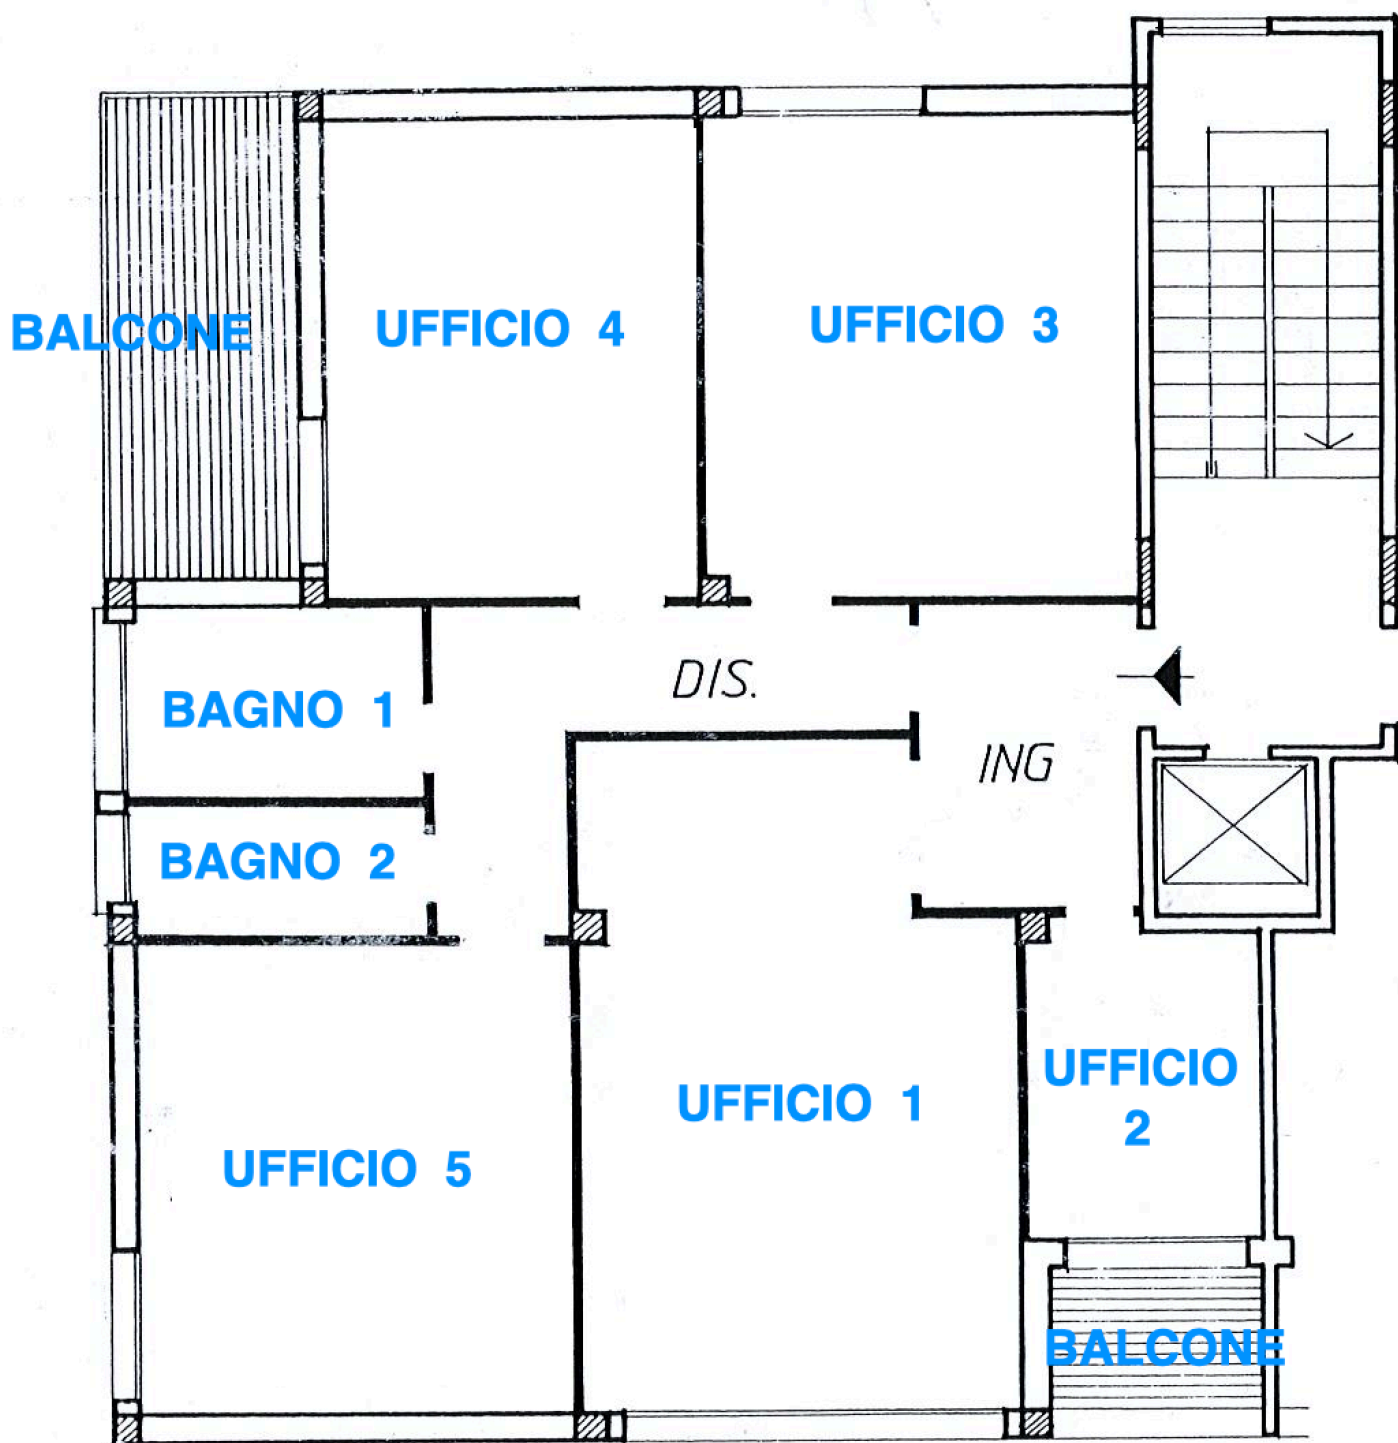

h. 300 Rapp. 1:100

PIANO PRIMO CON ASCENSORE