




2 250

PIANTA

1:100

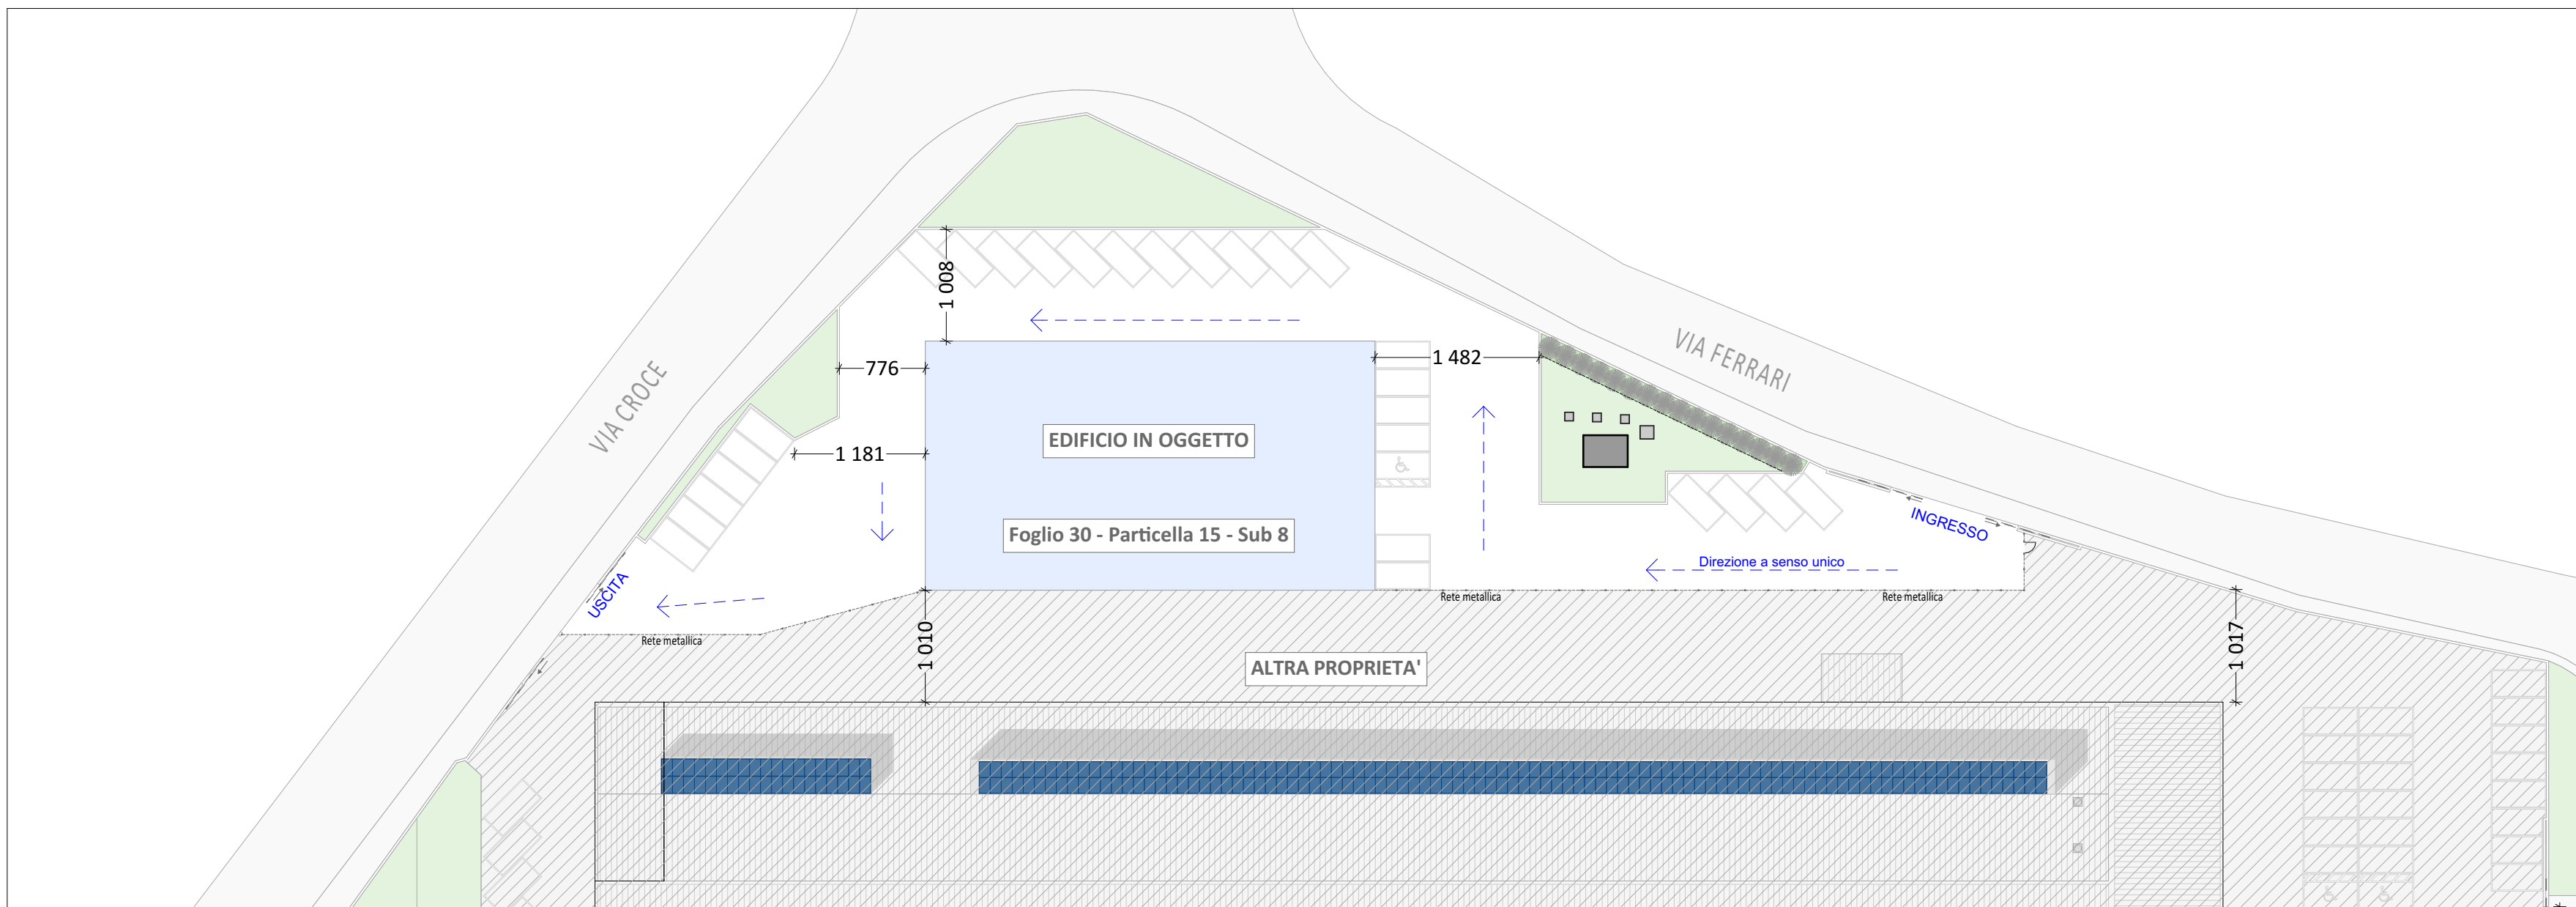

PLANIMETRIA GENERALE

1:500