
Agenzia delle Entrate
CATASTO FABBRICATI
Ufficio Provinciale di
Modena

Dichiarazione protocollo n.	del
Comune di Modena	
Via Olanda	civ. 13

Identificativi Catastali:	Compilata da: Malagoli Mirko
Sezione:	Iscritto all'albo: Geometri
Foglio: 48	
Particella: 26	
Subalterno: 9	Prov. Modena N. 2474

Planimetria	
Scheda n. 1	Scala 1:200

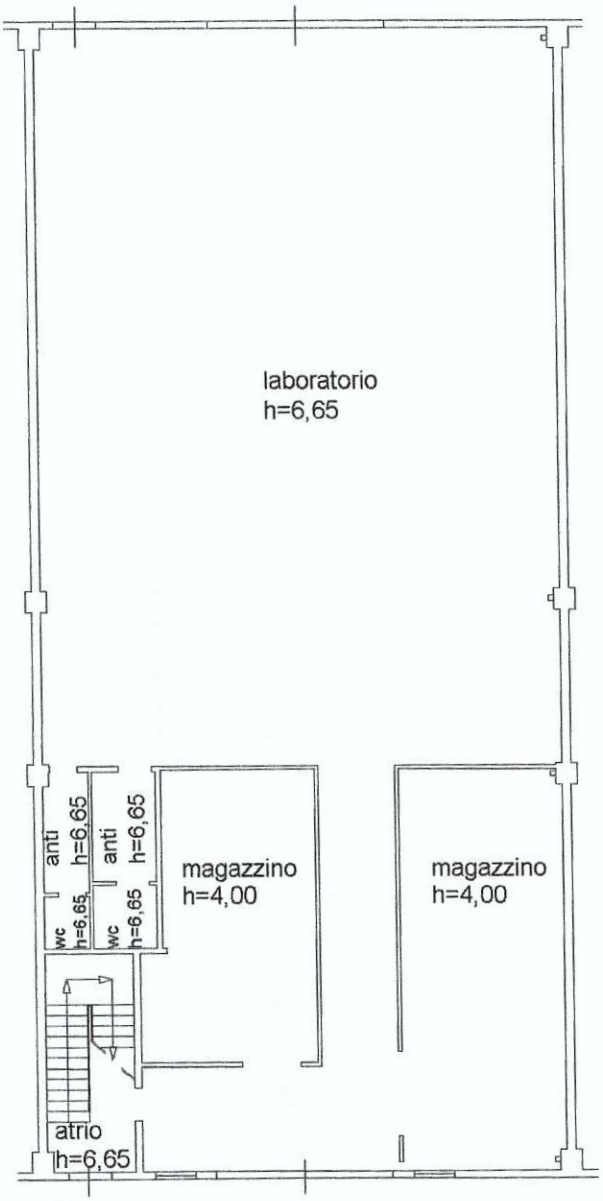

Via Olanda

Piano terra

N

Agenzia delle Entrate

CATASTO FABBRICATI


Ufficio Provinciale di

Modena

Dichiarazione protocollo n.	del
Comune di Modena	
Via Olanda	civ. 13

Identificativi Catastali:	Compilata da: Malagoli Mirko
Sezione:	Iscritto all'albo: Geometri
Foglio: 48	
Particella: 26	
Subalterno: 9	Prov. Modena N. 2474

Planimetria	
Scheda n. 2	Scala 1:200

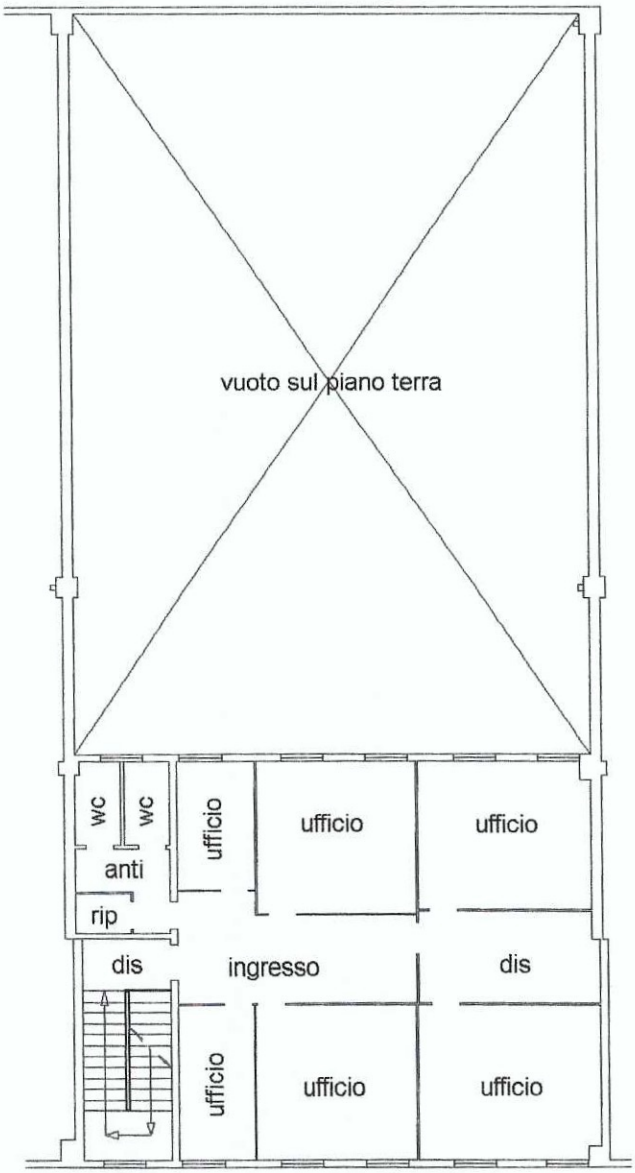

Piano primo
h= 2,90 ml

N