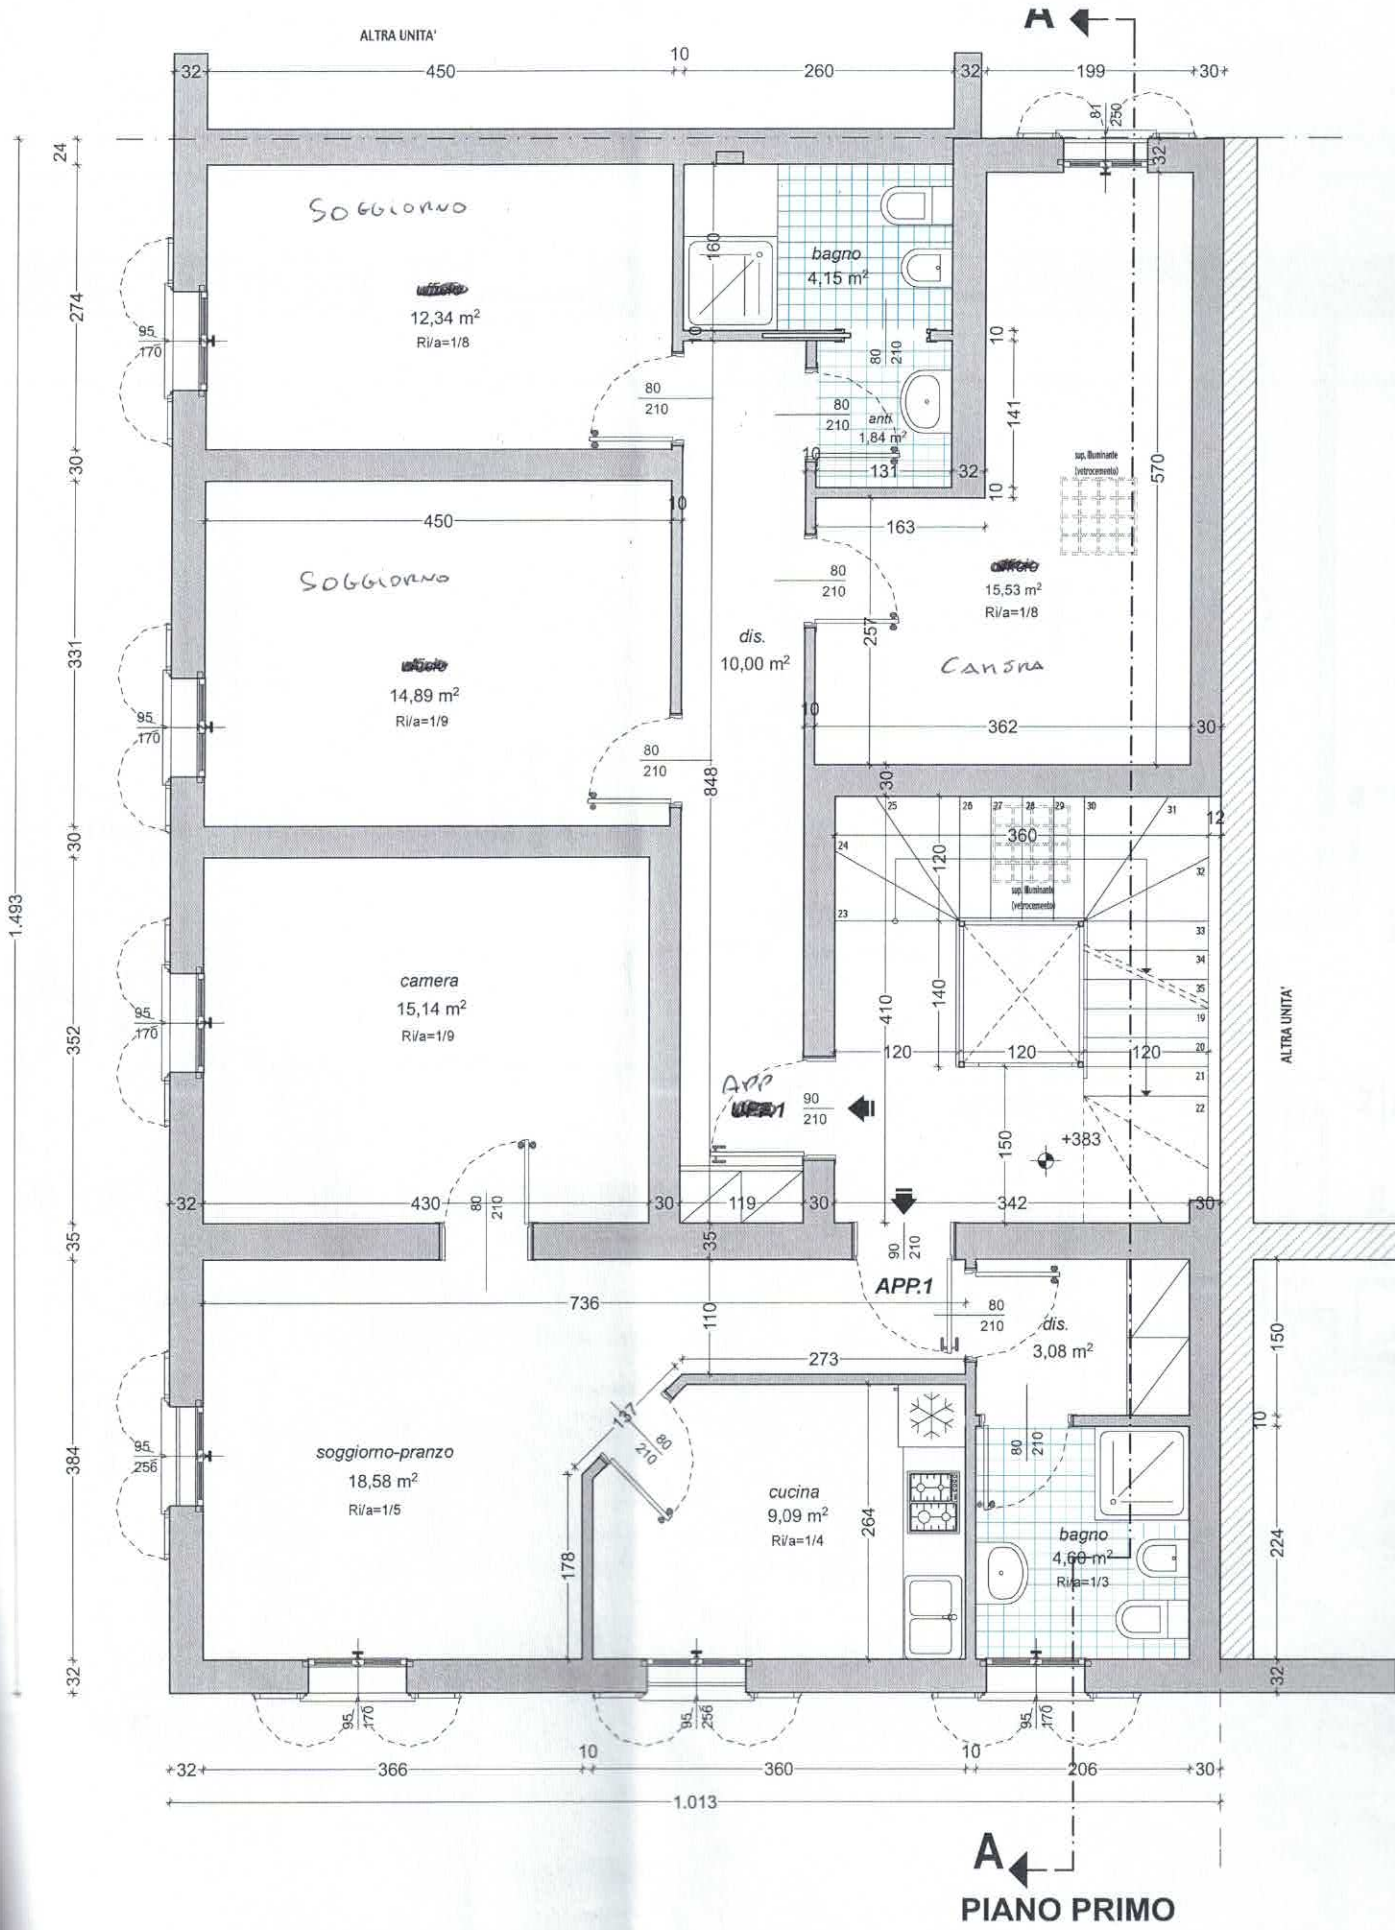
ALTRA UNITA'
SOGGIORNO
12,34 m²
Ri/a=1/8
bagno
4,15 m²
anti
1,84 m²
SOGGIORNO
14,89 m²
Ri/a=1/9
dis.
10,00 m²
15,53 m²
Ri/a=1/8
Cantina
camera
15,14 m²
Ri/a=1/9
APP.1
dis.
3,08 m²
soggiorno-pranzo
18,58 m²
Ri/a=1/5
cucina
9,09 m²
Ri/a=1/4
bagno
4,60 m²
Ri/a=1/3
ALTRA UNITA'
A
A
PIANO PRIMO