


CONFINO ESISTENTE

CONFINO LOTTO OGGETTO DI INTERVENTO

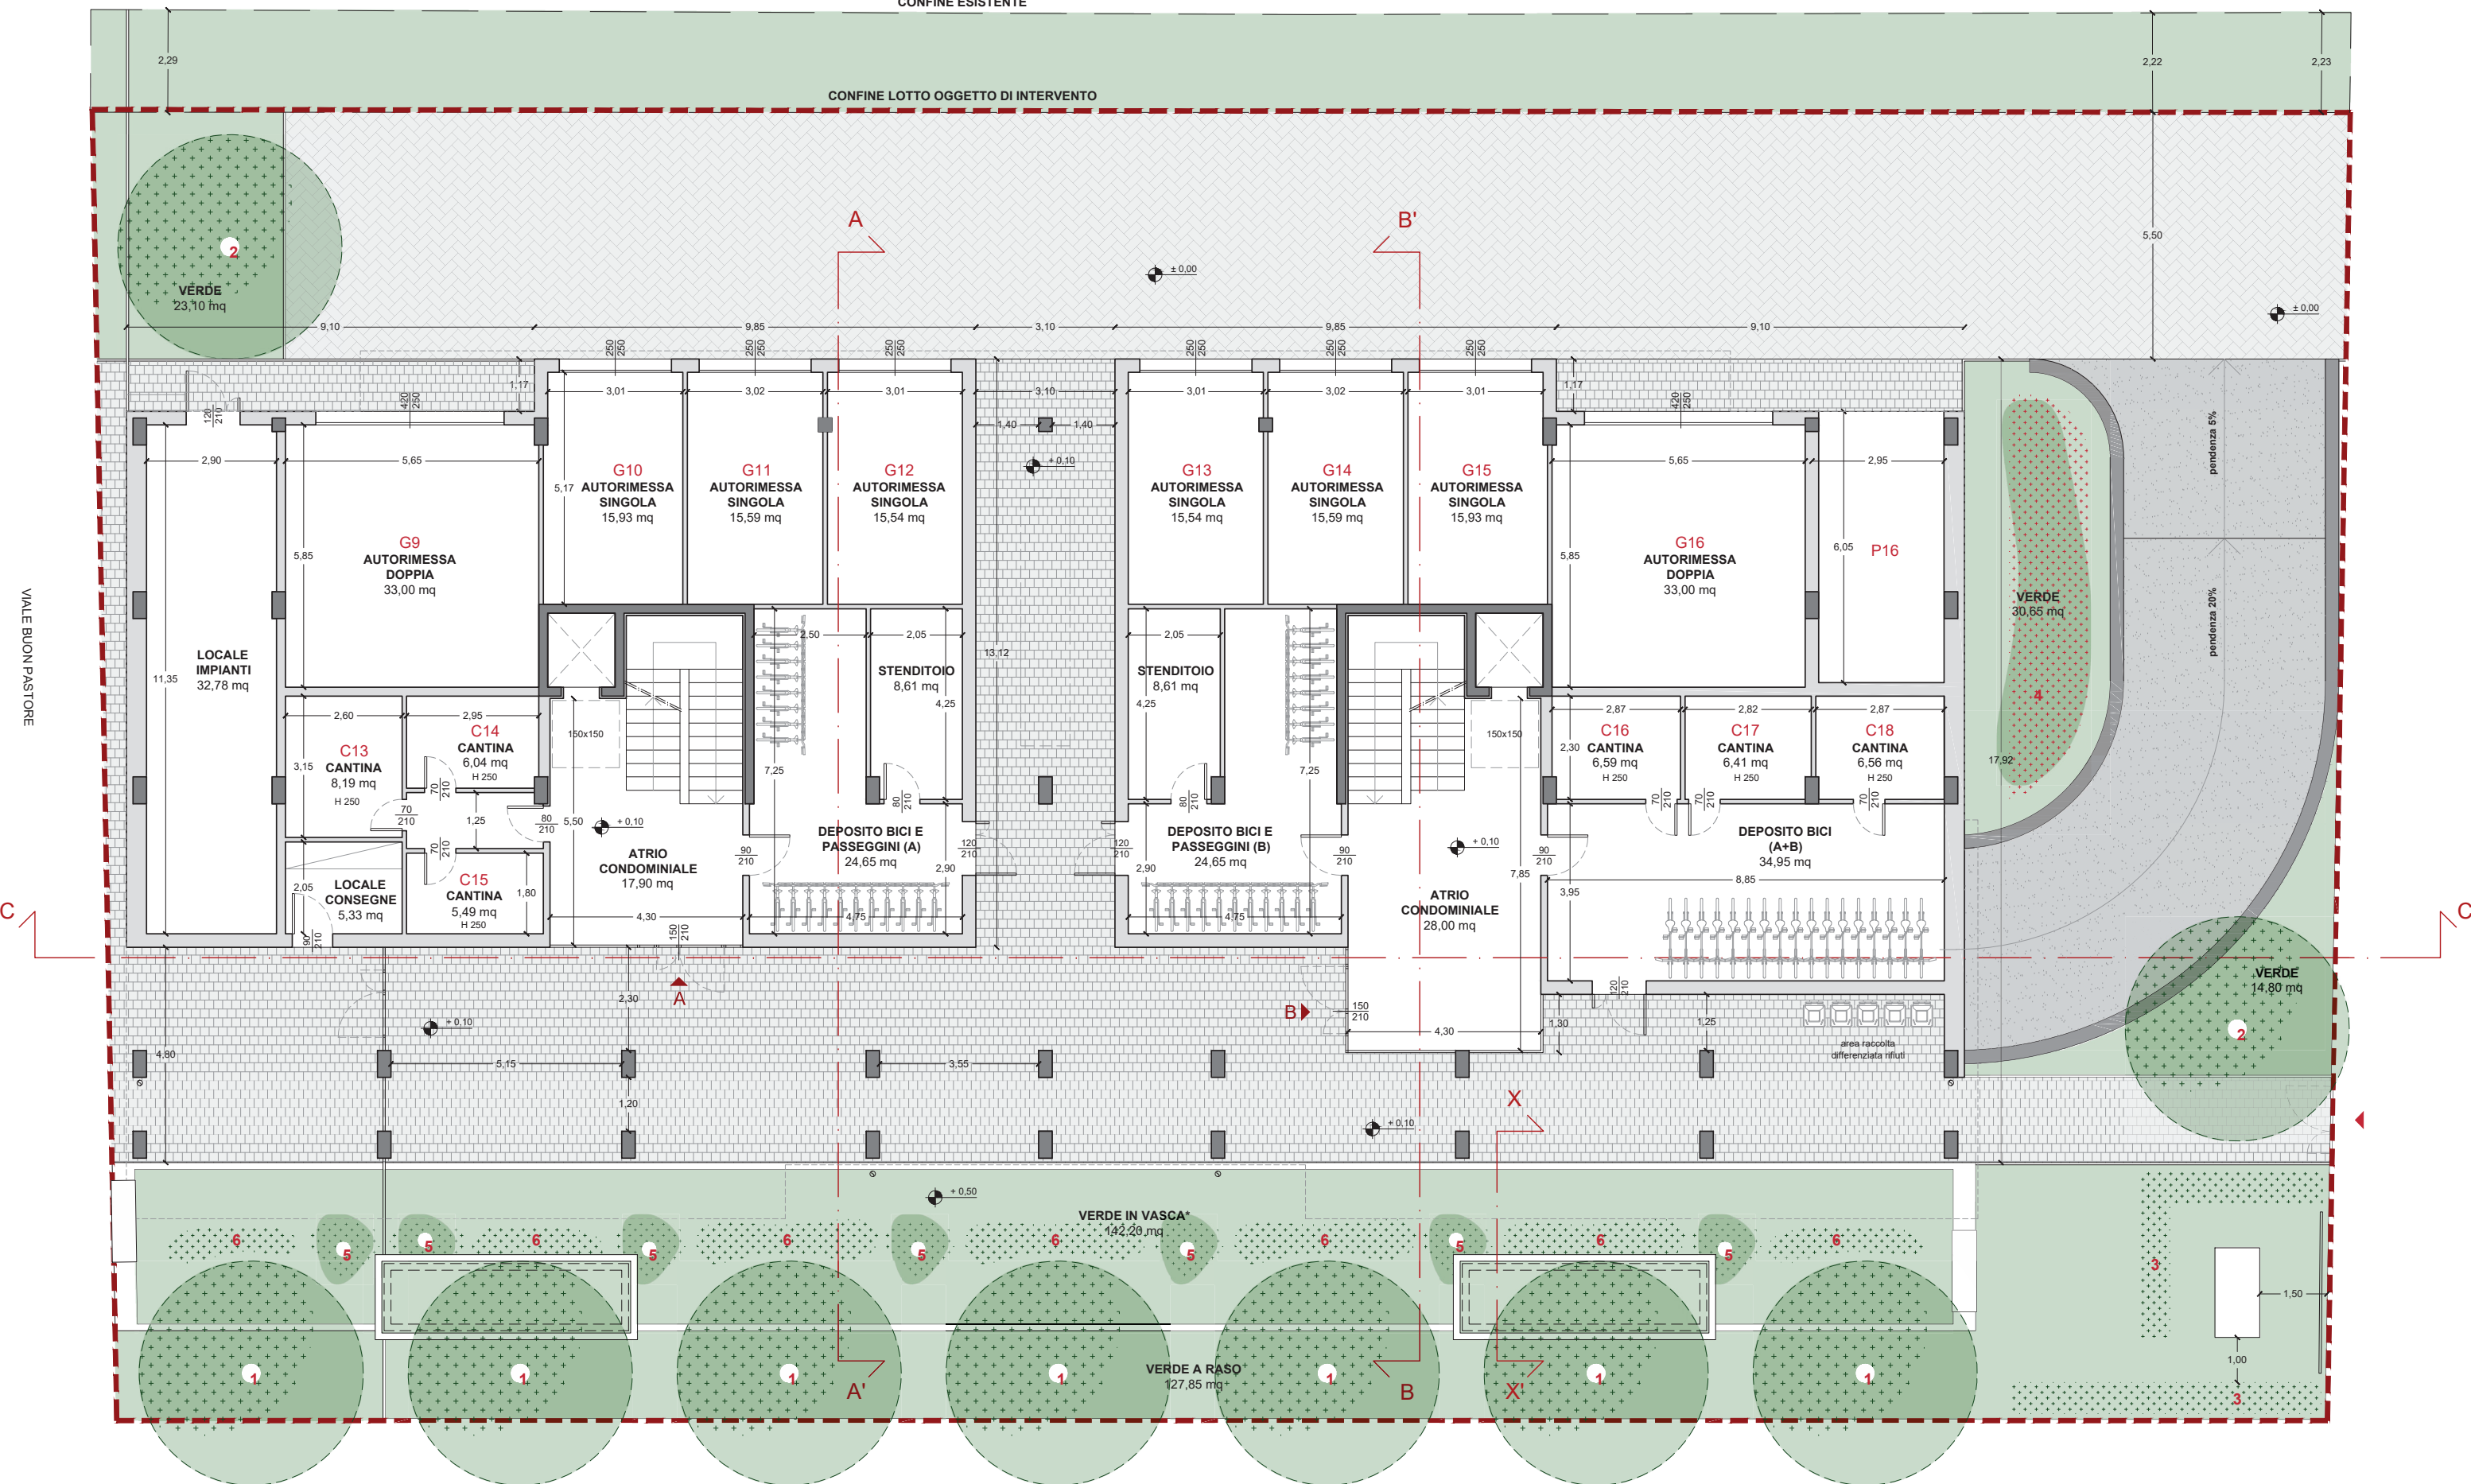

PIANO TERRA