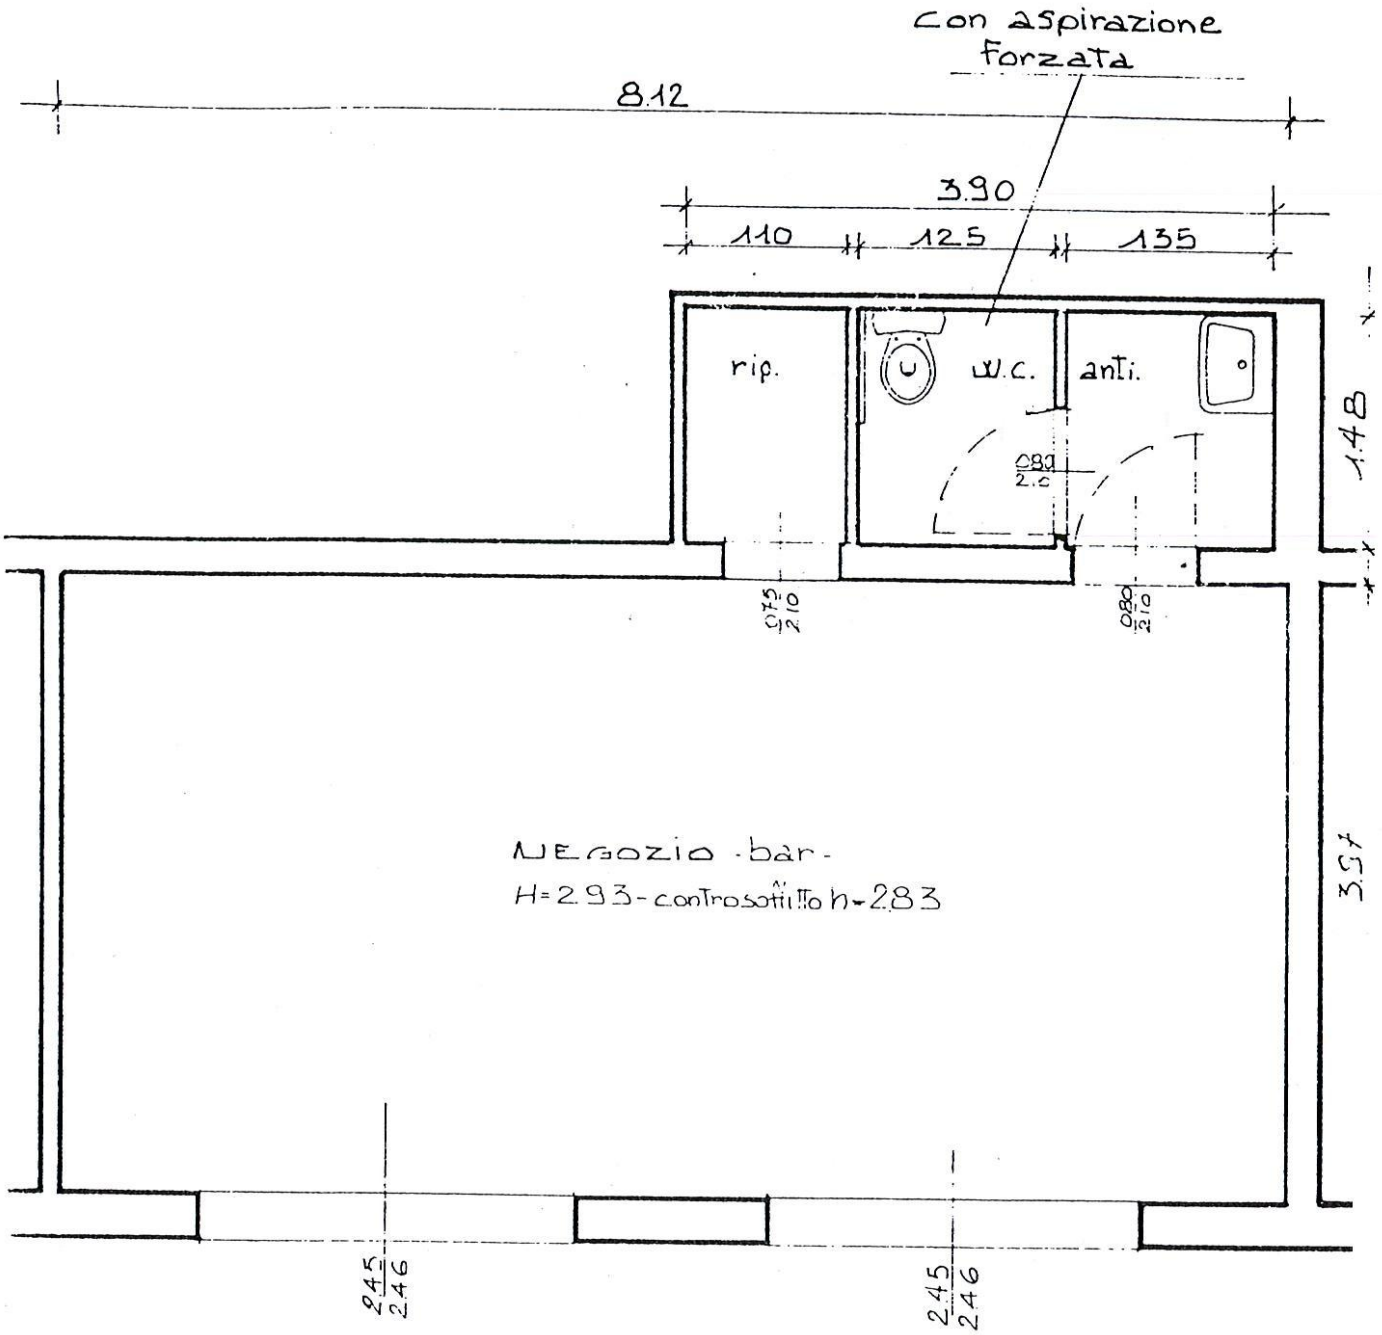



- risc. centrale ma staccato
- condominio geom. Frandi

Piano Terra scala 1:50

BAR