


CONFINE ESISTENTE

CONFINE LOTTO OGGETTO DI INTERVENTO

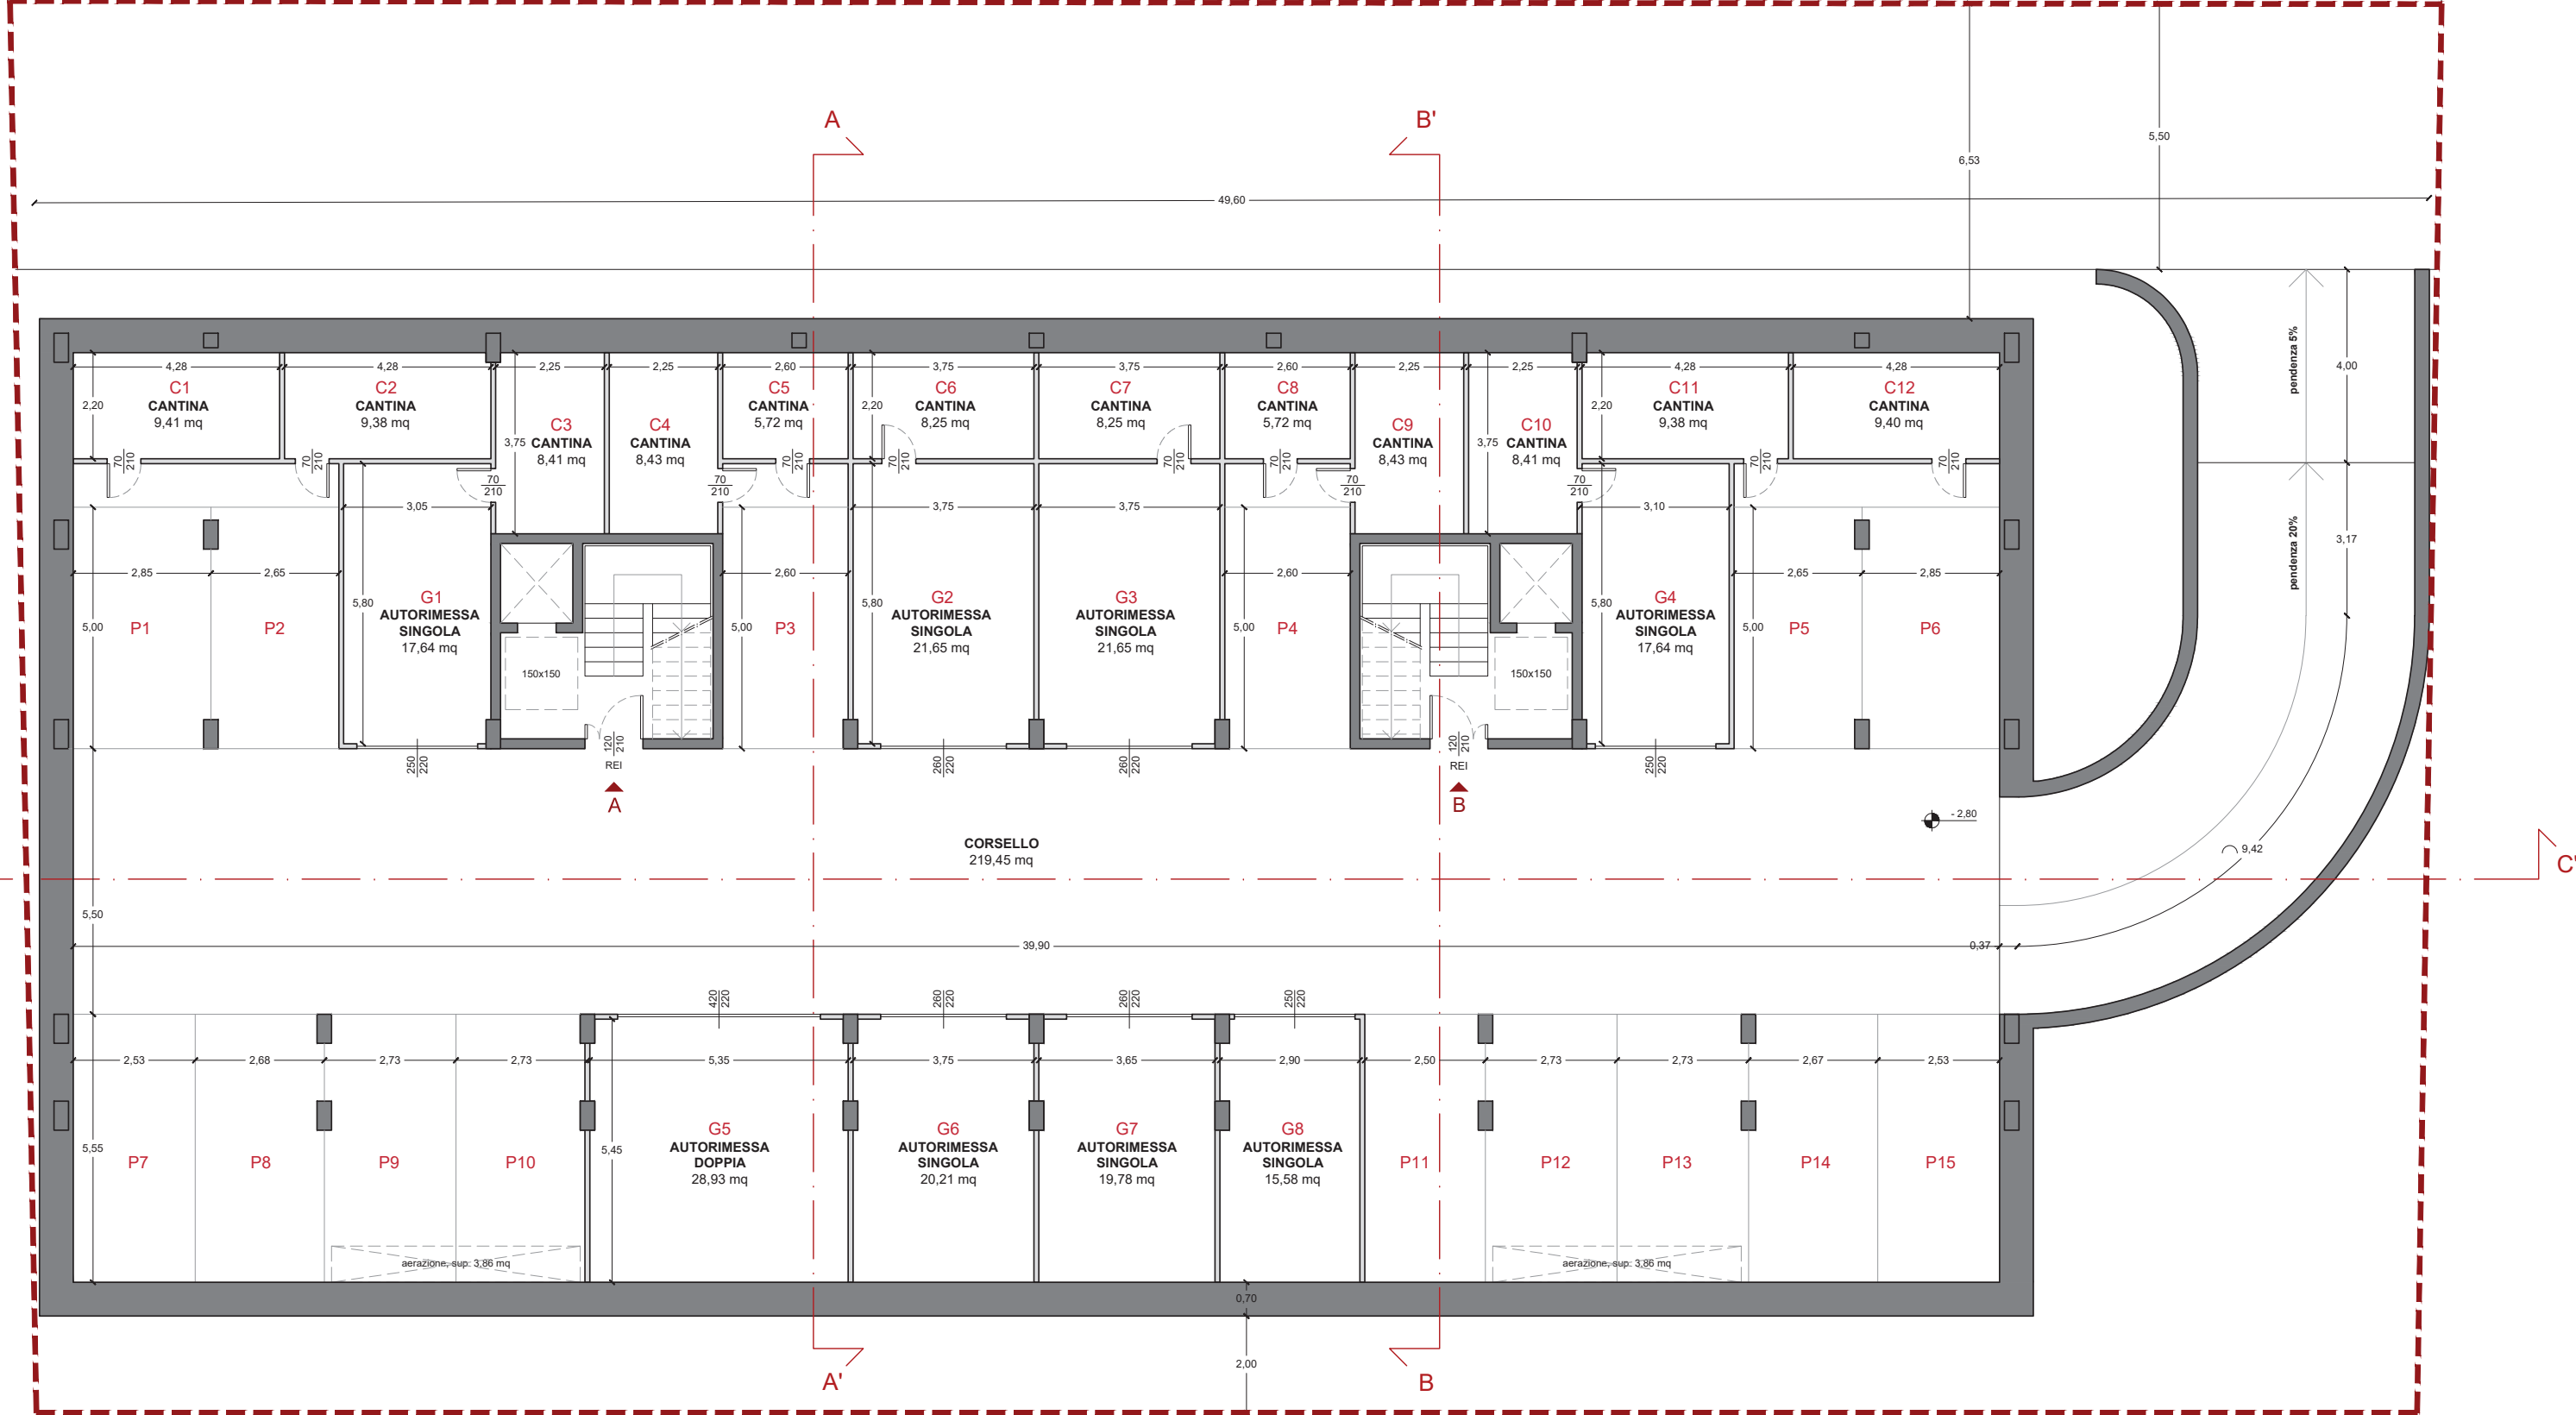

PIANO INTERRATO